GRAD ZAGREB

GENERALNI URBANISTIČKI PLAN GRADA ZAGREBA - IZMJENE I DOPUNE 2013.

UVJETI ZA KORIŠTENJE, UREĐENJE I ZAŠTITU PROSTORA
4a Urbana pravila

TUMAČ PLANSKOG ZNAKOVLJA

1. VISOKOKONSOLIDIRANI PREDJELI GRADA

1.1. Zaštita i očuvanje povijesnih graditeljskih cjelina

1.2. Zaštita, uređenje i dogradnja u povijesnim graditeljskim cjelinama

1.3. Zaštita, uređenje i dogradnja osobito vrijednog središnjeg dijela podsljemenskog područja

1.4. Zaštita i uređenje vrijednog prostora individualne gradnje

1.5. Zaštita i uređenje vrijednog prostora niske gradnje

1.6. Zaštita i uređenje dovršenih naselja

1.7. Zaštita i uređenje prostora visoke gradnje

1.8. Zaštita i uređenje cjelovitih kompleksa jedne namjene

1.9. Zaštita, održavanje i njegovanje parkova i park-šuma

1.10. Održavanje i njegovanje zaštitnih zelenih površina

2. KONSOLIDIRANI PREDJELI GRADA

2.1. Zaštita, uređenje i dogradnja najsjevernijeg dijela podsljemenskog područja

2.2. Zaštita, uređenje i dogradnja zapadnog, središnjeg i istočnog dijela podsljemenskog područja

2.3. Zaštita, uređenje i dogradnja zapadnog i istočnog dijela podsljemenskoga područja-povijesna urbana cijelina i kontaktno područje

2.4. Uređenje i urbana obnova prostora individualne gradnje

2.5. Sanacija, uređenje i urbana obnova prostora individualne gradnje

2.6. Uređenje i obnova rubnih prostora individualne gradnje

2.7. Uređenje i urbana obnova prostora niske gradnje

2.8. Uređenje i urbana obnova prostora mješovite gradnje

2.9. Uređenje i urbana obnova prostora visoke gradnje

2.10. Uređenje, zaštita i urbana obnova kompleksa jedne namjene

2.11. Uređenje javnih zelenih površina

2.12. Uređenje zaštitnih zelenih površina

2.13. Izgradnja na građevnim česticama većim od 5000 m2

2.14. Uređenje rijeke Save

3. NISKOKONSOLIDIRANI PREDJELI GRADA

3.1. Urbana obnova

3.2. Nova regulacija na neizgrađenom prostoru

GRANICA ZONA URBANIH PRAVILA

IZNIMKA URBANOG PRAVILA

IZNIMKA URBANOG PRAVILA - za zatečeno stanje

GRANICA PARKA PRIRODE MEDVEDNICA

GRANICA GENERALNOG URBANISTIČKOG PLANA GRADA ZAGREBA


GRANICA ZAŠTITNE ZONE

GRANICA NAJUŽEG GRADSKOG SREDIŠTA

GP GRADSKI PROJEKT

REZERVACIJA PROŠIRENJA POSTOJEĆE ULICE

VEZA KARATA:

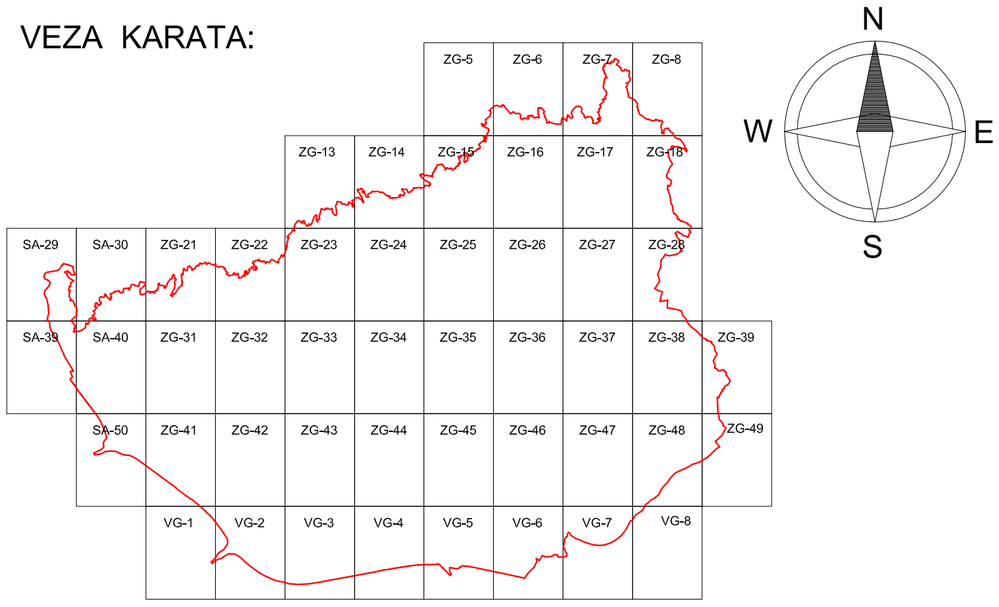

GRAD ZAGREB

GENERALNI URBANISTIČKI PLAN GRADA ZAGREBA - IZMJENE I DOPUNE 2013.

Naziv kartografskog prikaza: 4. UVJETI ZA KORIŠTENJE, UREĐENJE I ZAŠTITU PROSTORA
4a Urbana pravila

Broj kartografskog prikaza: 4a.	Mjerilo kartografskog prikaza: 1: 5 000
Odluka o izradi Izmjena i dopuna Generalnog urbanističkog plana grada Zagreba (Službeni glasnik Grada Zagreba br. 10/12)	Odluka o donošenju Izmjena i dopuna Generalnog urbanističkog plana grada Zagreba (Službeni glasnik Grada Zagreba br. 7/13)
Javna rasprava objavljena je : 12. prosinca 2012.	Javni uvid održan je od 20. prosinca 2012. do 3.siječnja 2013.

Nositelj izrade:
Gradski ured za prostorno uređenje, izgradnju Grada, graditeljstvo, komunalne poslove i promet
Republike Austrije 18, Zagreb

Pečat Gradskog ureda za prostorno uređenje, izgradnju Grada, graditeljstvo, komunalne poslove i promet M.P.	Pročelnik Gradskog ureda za prostorno uređenje, izgradnju Grada, graditeljstvo, komunalne poslove i promet Davor Jelavić, dipl. oec Odgovorna osoba za provođenje javne rasprave Marijana Sironić, dipl. ing. arh.

Izradio:
Zavod za prostorno uređenje Grada Zagreba
Republike Austrije 18, Zagreb

Pečat pravne osobe koja je izradila plan: M.P.	Odgovorna osoba izrađivača Plana: v. d. ravnatelja Zavoda za prostorno uređenje Grada Zagreba Ivica Fanjek, dipl. ing. arh.

Odgovorni voditelj izrade Nacrta prijedloga Izmjena i dopuna plana:
M.P.
Jasna Magdić, dipl. ing. arh.

Stručni tim u izradi Plana:

Mirela Bokulić Zubac, dipl.ing.arh.	Ivan Lončarić, prof.geog. i pov.	Alen Pažur, mag.geog.
Marija Brković, bacc.oec.	Dubravka - Petra Lubin, dipl.ing.arh.	Ana-Marija Rajčić, dipl.ing.arh.
Maja Bubrić, građ.teh.	Jasna Magdić, dipl.ing.arh.	Lidija Sekol, dipl.ing.arh.
Martina Čavlović, dipl.iur.	Tomislav Mamić	Jasmina Sirovec Vanić, dipl.ing.arh.
Ivica Fanjek, dipl.ing.arh.	Višnja Marinković	Sabina Šabanović, dipl.ing.arh.
Boris Gregurić, dipl.ing.arh.	Nives Mornar, dipl.ing.arh.	Sanja Šerbetić Tunjić, dipl.ing.arh.
Kristina Kiš-Bonačić, dipl.ing.arh.	Jasmina Nađ, dipl.ing.agr.	Dubravko Širola, dipl.ing.prom.
Mario Livaja, dipl.ing.naft.rud.	Larisa Nukić	Dubravka Žic, dipl.ing.arh.

Geoinformatička obrada: GEOFOTO d.o.o. - Kartografski odjel

Pečat Gradske skupštine Grada Zagreba M.P.	Predsjednik Gradske skupštine Grada Zagreba Davor Bernardić, dipl. ing. fiz.
Istovjetnost ovog plana sa Izvornikom ovjerava: Davor Jelavić, dipl. oec.	Pečat Nadležnog tijela: M.P.

GENERALNI URBANISTIČKI PLAN GRADA ZAGREBA - IZMJENE I DOPUNE 2013.

4. UVJETI ZA KORIŠTENJE, UREĐENJE I ZAŠTITU PROSTORA

4a Urbana pravila

SAMOBOR - 29

5I22-29

5 079 000

5 563 000

5 076 000

5 565 250

SAMOBOR - 30

SAMOBOR - 39

Zagreb, rujan 2012.

KATASTARSKE OPĆINE:

A - Gornji Stenjevec

IZMJERA:

A - tahimetrija, ortogonal

B - fotogrametrija

C - komasacija

D - grafička



100 0 100 200 300 400 500m

MJERILO 1:5000

SAMOBOR - 29

GENERALNI URBANISTIČKI PLAN GRADA ZAGREBA - IZMJENE I DOPUNE 2013.

4. UVJETI ZA KORIŠTENJE, UREĐENJE I ZAŠTITU PROSTORA

4a Urbana pravila

SAMOBOR - 30

5I22-30

5 079 000

SAMOBOR - 20

SAMOBOR - 29

ZAGREB - 21

5 565 250

SAMOBOR - 40

5 076 000

5 567 500

Zagreb, kolovoz 2012.

KATASTARSKE OPĆINE:

A - Gornji Stenjevec

IZMJERA:

A - tahimetrija, ortogonal
B - fotogrametrija
C - komasacija
D - grafička

100 0 100 200 300 400 500m

MJERILO 1:5000

SAMOBOR - 30

GENERALNI URBANISTIČKI PLAN GRADA ZAGREBA - IZMJENE I DOPUNE 2013.

4. UVJETI ZA KORIŠTENJE, UREĐENJE I ZAŠTITU PROSTORA

4a Urbana pravila

SAMOBOR - 39

5I22-39

SAMOBOR - 29



5 076 000


5 563 000

5 073 000

5 565 250


SAMOBOR - 49

Zagreb, kolovoz 2012.

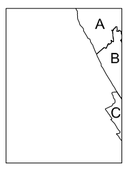

KATASTARSKE OPĆINE:

A - Gornji Stenjevec
B - Podsused
C - Lučko

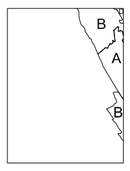

IZMJERA:

A - tahimetrija, ortogonal
B - fotogrametrija
C - komasacija
D - grafička

MJERILO 1:5000

SAMOBOR - 39

GENERALNI URBANISTIČKI PLAN GRADA ZAGREBA - IZMJENE I DOPUNE 2013.

4. UVJETI ZA KORIŠTENJE, UREĐENJE I ZAŠTITU PROSTORA

4a Urbana pravila

SAMOBOR - 40

5I22-40

5 076 000

SAMOBOR - 30

SAMOBOR - 39

ZAGREB - 31

SAMOBOR - 50

5 565 250

5 073 000

5 567 500

Zagreb, rujan 2012.

KATASTARSKE OPĆINE:

A - Gornji Stenjevec
B - Podsused
C - Lučko

IZMJERA:

A - tahimetrija, ortogonal
B - fotogrametrija
C - komasacija
D - grafička

100 0 100 200 300 400 500m

MJERILO 1:5000

SAMOBOR - 40

GENERALNI URBANISTIČKI PLAN GRADA ZAGREBA - IZMJENE I DOPUNE 2013.

4. UVJETI ZA KORIŠTENJE, UREĐENJE I ZAŠTITU PROSTORA

4a Urbana pravila

SAMOBOR - 50

5I22-50 5 073 000

SAMOBOR - 40

SAMOBOR - 49

ZAGREB - 41

JASTREBARSKO - 10

5 565 250

5 070 000

5 567 500

Zagreb, kolovoz 2012.

KATASTARSKE OPĆINE:

A - Podsused
B - Stenjevec
C - Lučko



IZMJERA:

A - tahimetrija, ortogonal
B - fotogrametrija
C - komasacija
D - grafička



100 0 100 200 300 400 500m

MJERILO 1:5000

SAMOBOR - 50

GENERALNI URBANISTIČKI PLAN GRADA ZAGREBA - IZMJENE I DOPUNE 2013.

4. UVJETI ZA KORIŠTENJE, UREĐENJE I ZAŠTITU PROSTORA

4a Urbana pravila

VELIKA GORICA - 1

5J21-1 5 070 000

ZAGREB - 41

2.14.

2.10.

Z

V2

V2

2.12.

Z

3.2.

I

JASTREBARSKO - 10

VELIKA GORICA - 2

2.10.


5 567 500

VELIKA GORICA - 11

5 067 000


5 569 750

Zagreb, kolovoz 2012.

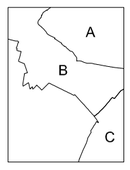

KATASTARSKE OPĆINE:

A - Blato
B - Lučko
C - Demerje

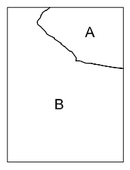

IZMJERA:

A - tahimetrija, ortogonal
B - fotogrametrija
C - komasacija
D - grafička

100 0 100 200 300 400 500m

MJERILO 1:5000

VELIKA GORICA - 1

GENERALNI URBANISTIČKI PLAN GRADA ZAGREBA - IZMJENE I DOPUNE 2013.

4. UVJETI ZA KORIŠTENJE, UREĐENJE I ZAŠTITU PROSTORA

4a Urbana pravila

VELIKA GORICA - 2

5J21-2 5 070 000

ZAGREB - 42

2.10.
2.12.
2.14.
3.2.
2.7.
2.6.
2.12.
2.14.
3.2.
2.12.
3.2.
2.7.
2.10.
2.12.
2.14.
2.12.

VELIKA GORICA - 1

VELIKA GORICA - 3


5 569 750

VELIKA GORICA - 12

5 572 000


5 067 000

Zagreb, kolovoz 2012.

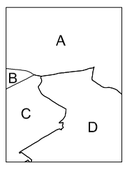

KATASTARSKE OPĆINE:

A - Blato
B - Lučko
C - Demerje
D - Brezovica

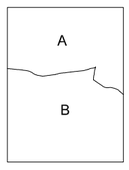

IZMJERA:

A - tahimetrija, ortogonal
B - fotogrametrija
C - komasacija
D - grafička

100 0 100 200 300 400 500m

MJERILO 1:5000

VELIKA GORICA - 2

GENERALNI URBANISTIČKI PLAN GRADA ZAGREBA - IZMJENE I DOPUNE 2013.

4. UVJETI ZA KORIŠTENJE, UREĐENJE I ZAŠTITU PROSTORA

4a Urbana pravila

VELIKA GORICA - 3

5J21-3

ZAGREB - 43

VELIKA GORICA - 2

VELIKA GORICA - 4

VELIKA GORICA - 13

5 572 000

5 067 000

5 574 250

Zagreb, kolovoz 2012.

KATASTARSKE OPĆINE:

A - Blato
B - Brezovica
C - Čehi
D - Klara

IZMJERA:

A - tahimetrija, ortogonal
B - fotogrametrija
C - komasacija
D - grafička

100 0 100 200 300 400 500m

MJERILO 1:5000

VELIKA GORICA - 3

GENERALNI URBANISTIČKI PLAN GRADA ZAGREBA - IZMJENE I DOPUNE 2013.

4. UVJETI ZA KORIŠTENJE, UREĐENJE I ZAŠTITU PROSTORA

4a Urbana pravila

VELIKA GORICA - 4

5J21-4

ZAGREB - 44

VELIKA GORICA - 3

VELIKA GORICA - 5

VELIKA GORICA - 14

5 574 250

5 070 000

5 067 000

5 576 500

Zagreb, kolovoz 2012.

KATASTARSKE OPĆINE:

A - Blato
B - Zaprudski Otok
C - Klara
D - Čehi
E - Odra

IZMJERA:

A - tahimetrija, ortogonal
B - fotogrametrija
C - komasacija
D - grafička

100 0 100 200 300 400 500m

MJERILO 1:5000

VELIKA GORICA - 4

GENERALNI URBANISTIČKI PLAN GRADA ZAGREBA - IZMJENE I DOPUNE 2013.

4. UVJETI ZA KORIŠTENJE, UREĐENJE I ZAŠTITU PROSTORA

4a Urbana pravila

VELIKA GORICA - 5

5J21-5

ZAGREB - 45

VELIKA GORICA - 4

VELIKA GORICA - 6

VELIKA GORICA - 15

5 576 500

5 067 000

5 578 750

5 070 000

KATASTARSKE OPĆINE:

A - Zaprudski Otok
B - Klara
C - Čehi
D - Odra
E - Jakuševec

IZMJERA:

A - tahimetrija, ortogonal
B - fotogrametrija
C - komasacija
D - grafička

100 0 100 200 300 400 500m

MJERILO 1:5000

Zagreb, kolovoz 2012.

VELIKA GORICA - 5

GENERALNI URBANISTIČKI PLAN GRADA ZAGREBA - IZMJENE I DOPUNE 2013.

4. UVJETI ZA KORIŠTENJE, UREĐENJE I ZAŠTITU PROSTORA

4a Urbana pravila

VELIKA GORICA - 6

5J21-6 5 070 000

ZAGREB - 46

VELIKA GORICA - 5

VELIKA GORICA - 7

VELIKA GORICA - 16

5 578 750


5 067 000

5 581 000

Zagreb, kolovoz 2012.


KATASTARSKE OPĆINE:

A - Žitnjak
B - Jakuševec
C - Odra

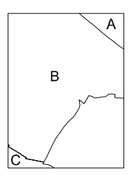

IZMJERA:

A - tahimetrija, ortogonal
B - fotogrametrija
C - komasacija
D - grafička

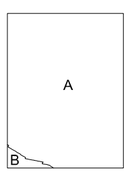

100 0 100 200 300 400 500m

MJERILO 1:5000

VELIKA GORICA - 6

GENERALNI URBANISTIČKI PLAN GRADA ZAGREBA - IZMJENE I DOPUNE 2013.


4. UVJETI ZA KORIŠTENJE, UREĐENJE I ZAŠTITU PROSTORA

4a Urbana pravila

VELIKA GORICA - 7

5J21-7 5 070 000

ZAGREB - 47

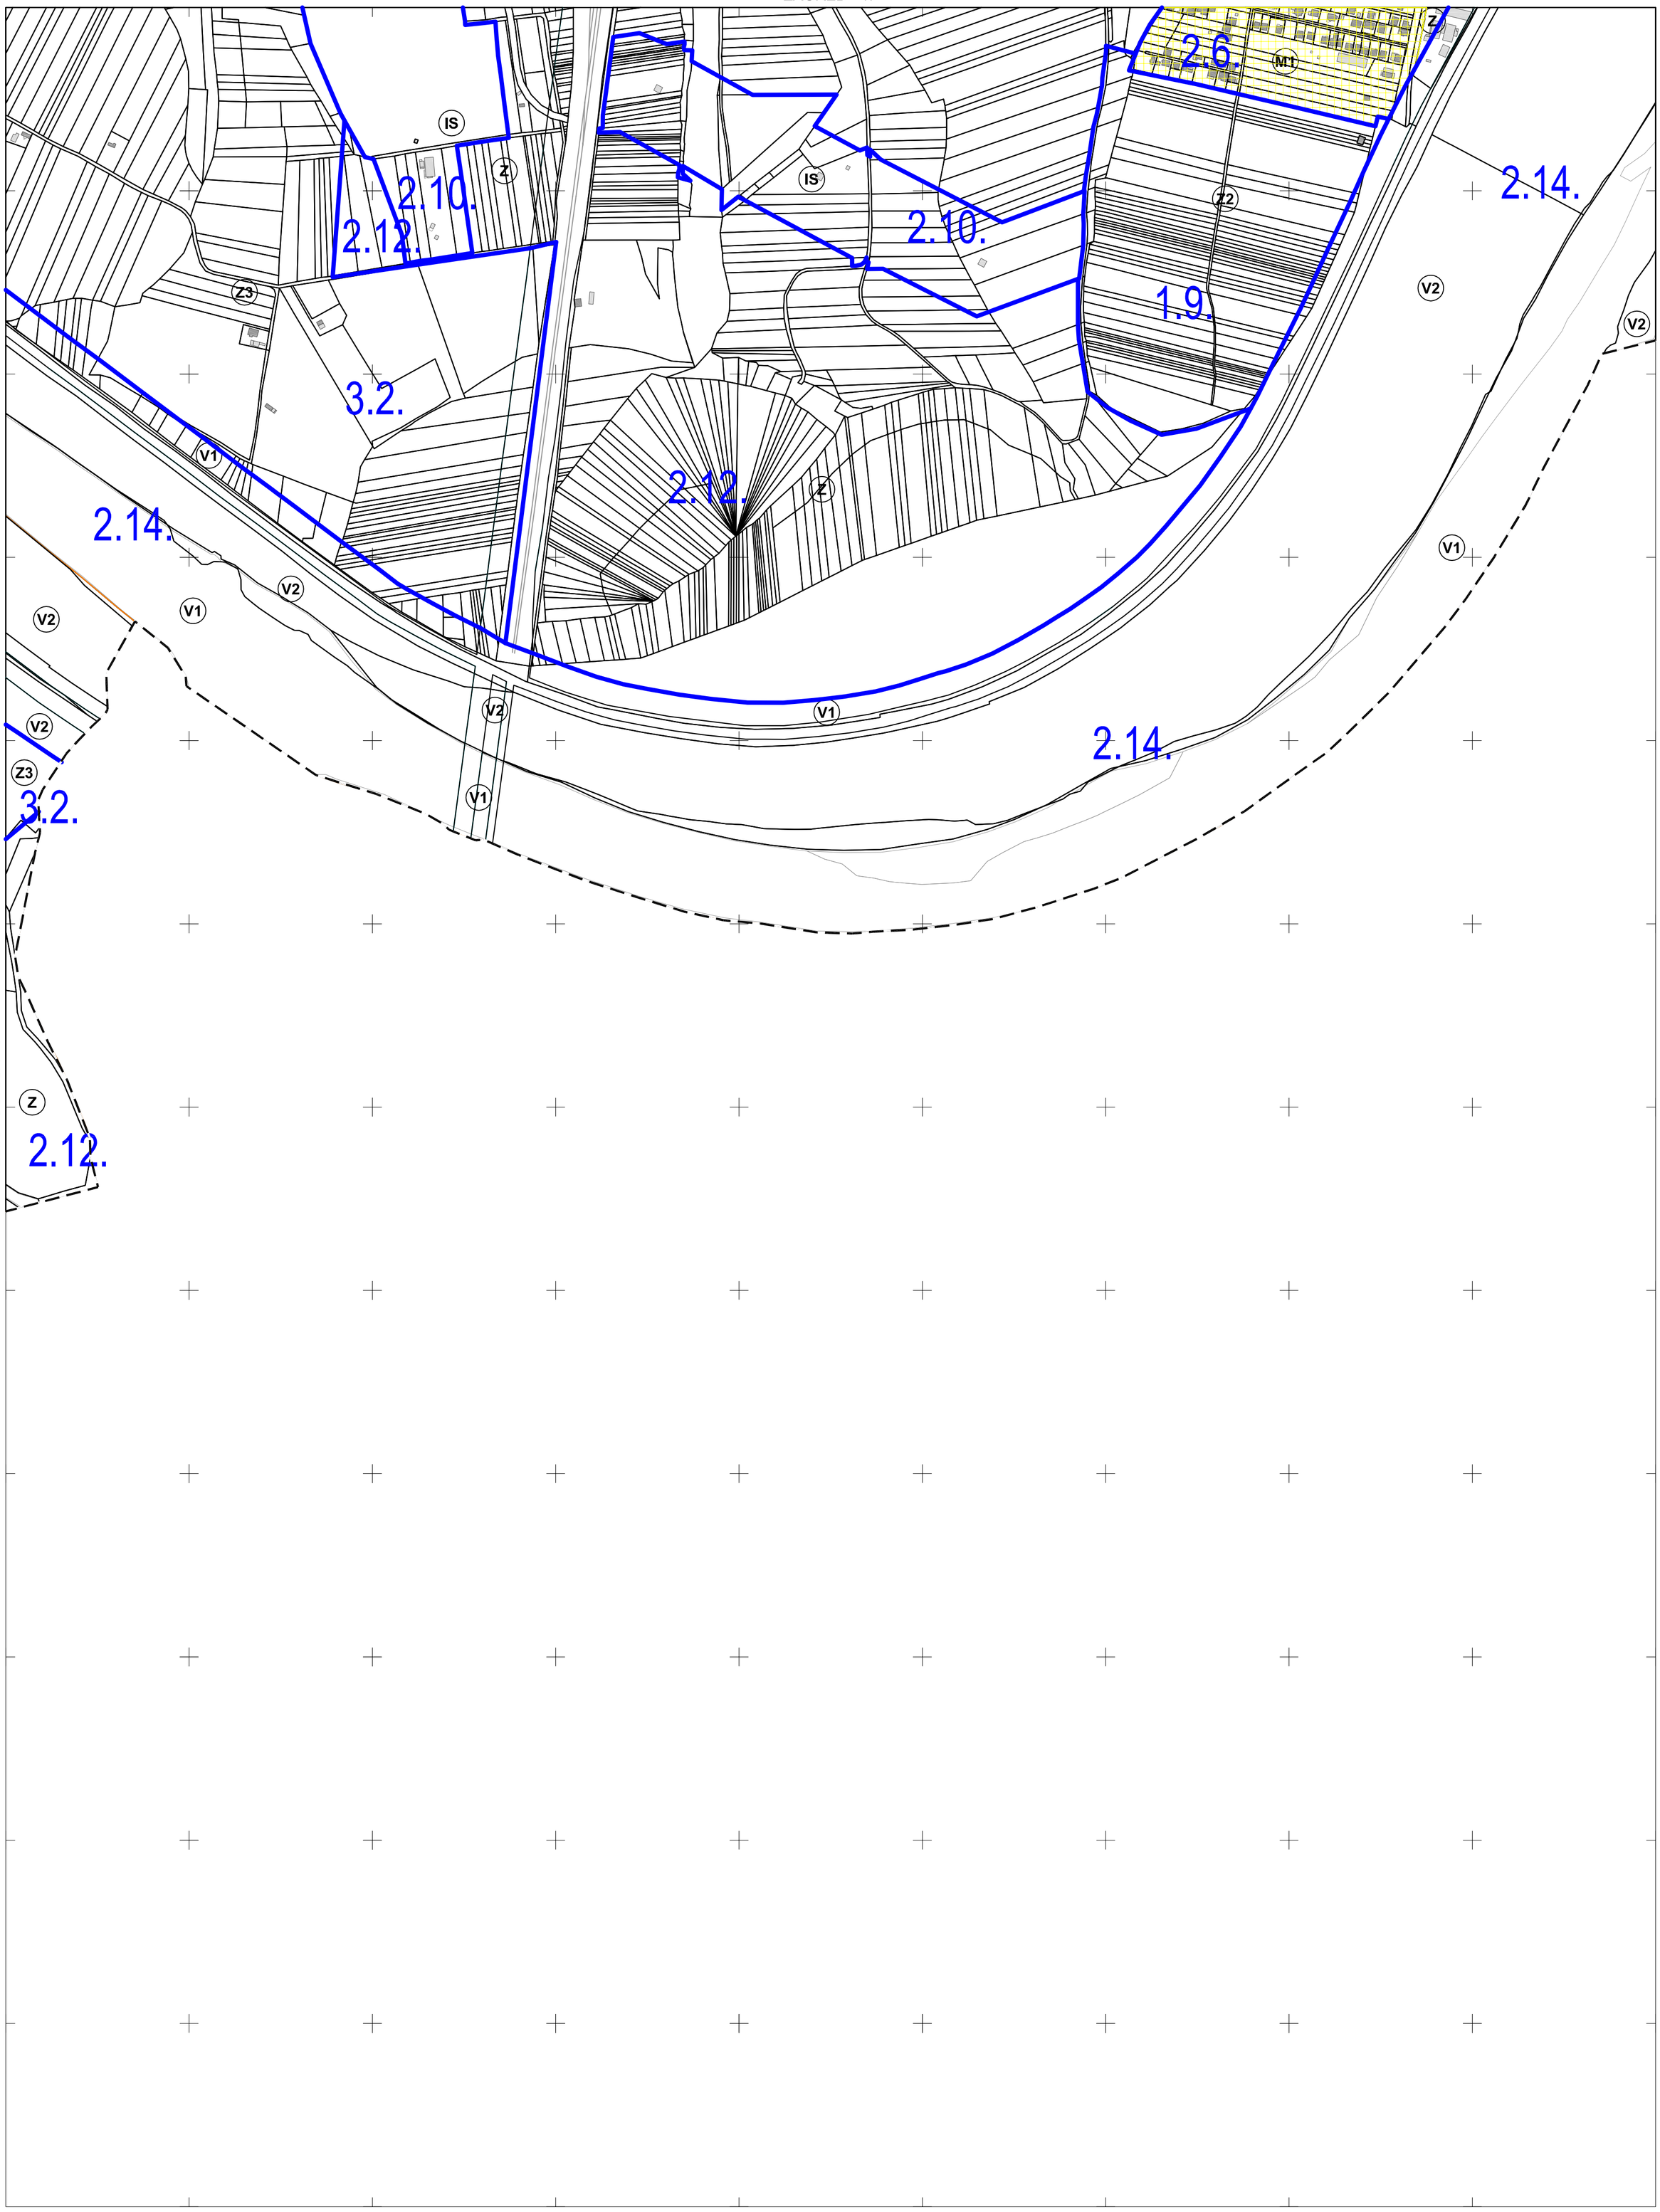


5 581 000

5 067 000

5 583 250


Zagreb, kolovoz 2012.

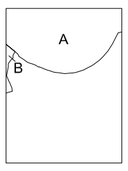

KATASTARSKE OPĆINE:

A - Žitnjak

B - Jakuševec

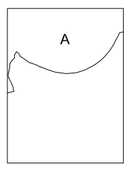

IZMJERA:

A - tahimetrija, ortogonal

B - fotogrametrija

C - komasacija

D - grafička

MJERILO 1:5000

VELIKA GORICA - 7

GENERALNI URBANISTIČKI PLAN GRADA ZAGREBA - IZMJENE I DOPUNE 2013.

4. UVJETI ZA KORIŠTENJE, UREĐENJE I ZAŠTITU PROSTORA

4a Urbana pravila

VELIKA GORICA - 8

ZAGREB - 48

5J21-8

5 070 000

V2

V1

V2

2.14.

VELIKA GORICA - 7

5 067 000

5 583 250

5 585 500

Zagreb, kolovoz 2012.

KATASTARSKE OPĆINE:

A - Žitnjak

IZMJERA:

A - tahimetrija, ortogonal
B - fotogrametrija
C - komasacija
D - grafička

100 0 100 200 300 400 500m

MJERILO 1:5000

VELIKA GORICA - 8

GENERALNI URBANISTIČKI PLAN GRADA ZAGREBA - IZMJENE I DOPUNE 2013.

4. UVJETI ZA KORIŠTENJE, UREĐENJE I ZAŠTITU PROSTORA

4a Urbana pravila

ZAGREB - 5

5J22-5

5 085 000

DONJA STUBICA - 45

ZAGREB - 4

ZAGREB - 6

1.10.

2.1.

2.13.


ZAGREB - 15

5 576 500

5 582 000

5 578 750


Zagreb, kolovoz 2012.

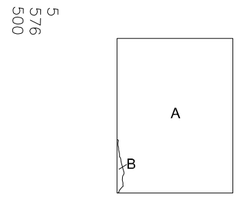

KATASTARSKE OPĆINE:

A - Markuševec

B - Gračani

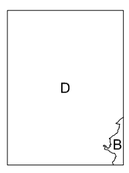

IZMJERA:

A - tahimetrija, ortogonal

B - fotogrametrija

C - komasacija

D - grafička

100 0 100 200 300 400 500m

MJERILO 1:5000

ZAGREB - 5

GENERALNI URBANISTIČKI PLAN GRADA ZAGREBA - IZMJENE I DOPUNE 2013.

4. UVJETI ZA KORIŠTENJE, UREĐENJE I ZAŠTITU PROSTORA

4a Urbana pravila

ZAGREB - 6

5J22-6

5 085 000

DONJA STUBICA - 46

ZAGREB - 5

ZAGREB - 7


ZAGREB - 16


5 578 750

5 082 000

5 581 000

Zagreb, kolovoz 2012.

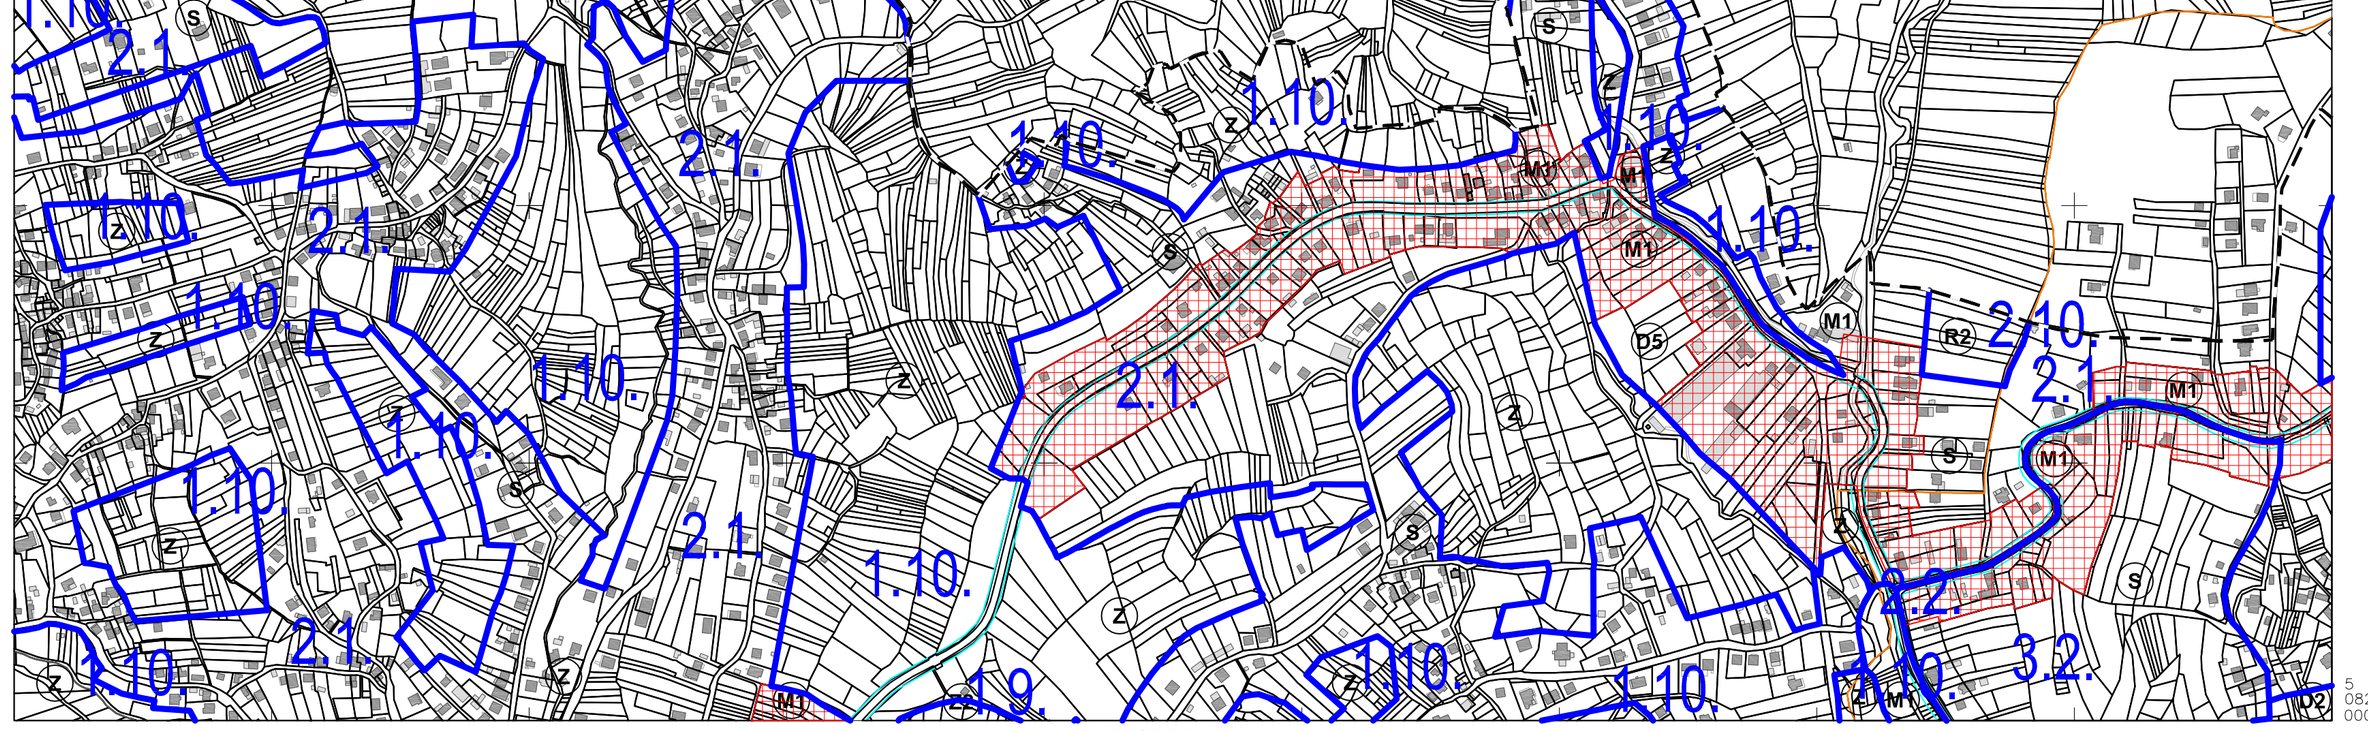


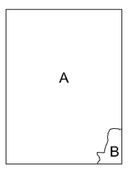

KATASTARSKE OPĆINE:

A - Markuševec

B - Čučerje

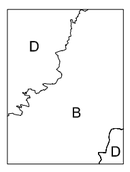

IZMJERA:

A - tahimetrija, ortogonal

B - fotogrametrija

C - komasacija

D - grafička

100 0 100 200 300 400 500m

MJERILO 1:5000

ZAGREB - 6

GENERALNI URBANISTIČKI PLAN GRADA ZAGREBA - IZMJENE I DOPUNE 2013.

4. UVJETI ZA KORIŠTENJE, UREĐENJE I ZAŠTITU PROSTORA

4a Urbana pravila

ZAGREB - 7

5J22-7

5 085 000

DONJA STUBICA - 47

ZAGREB - 6

ZAGREB - 8

ZAGREB - 17

5 581 000


5 082 000

5 583 250

Zagreb, kolovoz 2012.


KATASTARSKE OPĆINE:

A - Markuševec
B - Čučerje

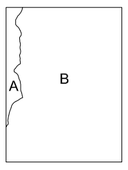

IZMJERA:

A - tahimetrija, ortogonal
B - fotogrametrija
C - komasacija
D - grafička

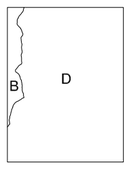

100 0 100 200 300 400 500m

MJERILO 1:5000

ZAGREB - 7

GENERALNI URBANISTIČKI PLAN GRADA ZAGREBA - IZMJENE I DOPUNE 2013.

4. UVJETI ZA KORIŠTENJE, UREĐENJE I ZAŠTITU PROSTORA

4a Urbana pravila

ZAGREB - 8

5J22-8

5 085 000

DONJA STUBICA - 48

ZAGREB - 7

ZAGREB - 9

1.9.

1.10.

2.1.

1.10.

2.1.

1.10.

1.9.

1.10.


5 583 250

ZAGREB - 18

5 082 000


5 585 500

Zagreb, kolovoz 2012.

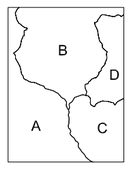

KATASTARSKE OPĆINE:

A - Čučerje
B - Goranec
C - Durdekovec
D - Vugrovec

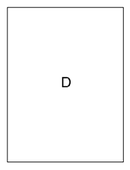

IZMJERA:

A - tahimetrija, ortogonal
B - fotogrametrija
C - komasacija
D - grafička

100 0 100 200 300 400 500m

MJERILO 1:5000

ZAGREB - 8

GENERALNI URBANISTIČKI PLAN GRADA ZAGREBA - IZMJENE I DOPUNE 2013.

4. UVJETI ZA KORIŠTENJE, UREĐENJE I ZAŠTITU PROSTORA

4a Urbana pravila

ZAGREB - 13

5J22-13 5 082 000

ZAGREB - 3

ZAGREB - 12

ZAGREB - 14

ZAGREB - 23

5 572 000

5 079 000

5 574 250

Zagreb, kolovoz 2012.

KATASTARSKE OPĆINE:

A - Šestine

B - Mikulići



IZMJERA:

A - tahimetrija, ortogonal

B - fotogrametrija

C - komasacija

D - grafička



100 0 100 200 300 400 500m

MJERILO 1:5000

ZAGREB - 13

GENERALNI URBANISTIČKI PLAN GRADA ZAGREBA - IZMJENE I DOPUNE 2013.

4. UVJETI ZA KORIŠTENJE, UREĐENJE I ZAŠTITU PROSTORA

4a Urbana pravila

ZAGREB - 14

5J22-14

5 082 000

ZAGREB - 4

ZAGREB - 13

ZAGREB - 15

ZAGREB - 24

5 574 250


5 576 500

5 079 000

Zagreb, kolovoz 2012.


KATASTARSKE OPĆINE:

A - Gračani
B - Šestine
C - Remete

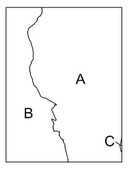

IZMJERA:

A - tahimetrija, ortogonal
B - fotogrametrija
C - komasacija
D - grafička

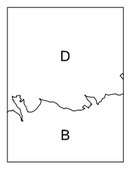

100 0 100 200 300 400 500m

MJERILO 1:5000

ZAGREB - 14

GENERALNI URBANISTIČKI PLAN GRADA ZAGREBA - IZMJENE I DOPUNE 2013.

4. UVJETI ZA KORIŠTENJE, UREĐENJE I ZAŠTITU PROSTORA

4a Urbana pravila

ZAGREB - 15

5J22-15 5 082 000

ZAGREB - 5

ZAGREB - 14

ZAGREB - 16

ZAGREB - 25

5 576 500

5 579 000

5 578 750

KATASTARSKE OPĆINE:

A - Markuševec
B - Gračani
C - Remete

IZMJERA:

A - tahimetrija, ortogonal
B - fotogrametrija
C - komasacija
D - grafička

100 0 100 200 300 400 500m

MJERILO 1:5000

Zagreb, kolovoz 2012.

ZAGREB - 15

GENERALNI URBANISTIČKI PLAN GRADA ZAGREBA - IZMJENE I DOPUNE 2013.

4. UVJETI ZA KORIŠTENJE, UREĐENJE I ZAŠTITU PROSTORA

4a Urbana pravila

ZAGREB - 16

5J22-16

ZAGREB - 6

ZAGREB - 15

ZAGREB - 17

ZAGREB - 26

5 578 750


5 579 000

5 581 000

5 082 000


KATASTARSKE OPĆINE:

A - Čučerje
B - Markuševec
C - Remete
D - Granešina

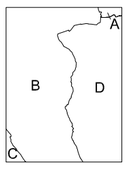

IZMJERA:

A - tahimetrija, ortogonal
B - fotogrametrija
C - komasacija
D - grafička

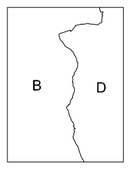

100 0 100 200 300 400 500m

MJERILO 1:5000

Zagreb, kolovoz 2012.

ZAGREB - 16

GENERALNI URBANISTIČKI PLAN GRADA ZAGREBA - IZMJENE I DOPUNE 2013.

4. UVJETI ZA KORIŠTENJE, UREĐENJE I ZAŠTITU PROSTORA

4a Urbana pravila

ZAGREB - 17

5J22-17

ZAGREB - 7

ZAGREB - 16

ZAGREB - 18

ZAGREB - 27

5 082 000

5 581 000

5 079 000

5 583 250

Zagreb, kolovoz 2012.

KATASTARSKE OPĆINE:

A - Čučerje

B - Granešina

IZMJERA:

A - tahimetrija, ortogonal

B - fotogrametrija

C - komasacija

D - grafička

100 0 100 200 300 400 500m

MJERILO 1:5000

ZAGREB - 17

GENERALNI URBANISTIČKI PLAN GRADA ZAGREBA - IZMJENE I DOPUNE 2013.

4. UVJETI ZA KORIŠTENJE, UREĐENJE I ZAŠTITU PROSTORA

4a Urbana pravila

ZAGREB - 18

5J22-18 5 082 000

ZAGREB - 8

ZAGREB - 17

ZAGREB - 19

ZAGREB - 28

5 583 250

5 579 000

5 585 500

Zagreb, kolovoz 2012.

KATASTARSKE OPĆINE:

A - Čučerje
B - Granešina
C - Durdekovec
D - Sesvete

IZMJERA:

A - tahimetrija, ortogonal
B - fotogrametrija
C - komasacija
D - grafička

100 0 100 200 300 400 500m

MJERILO 1:5000

ZAGREB - 18

GENERALNI URBANISTIČKI PLAN GRADA ZAGREBA - IZMJENE I DOPUNE 2013.

4. UVJETI ZA KORIŠTENJE, UREĐENJE I ZAŠTITU PROSTORA

4a Urbana pravila

ZAGREB - 21

5J22-21 5 079 000

ZAGREB - 11

SAMOBOR - 30

ZAGREB - 22


ZAGREB - 31

5 567 500

5 076 000

5 569 750


Zagreb, kolovoz 2012.

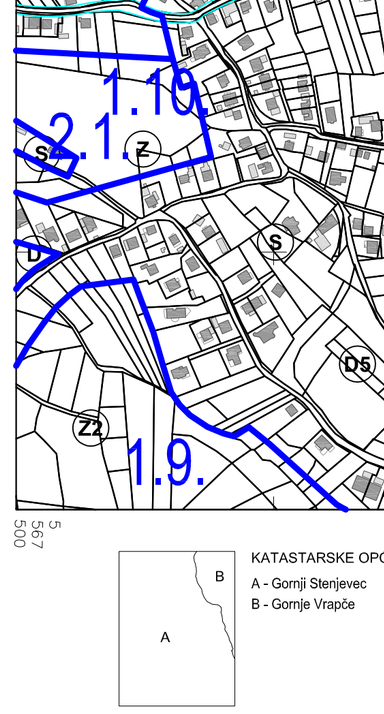

KATASTARSKE OPĆINE:

A - Gornji Stenjevec

B - Gornje Vrapče

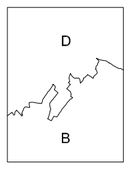

IZMJERA:

A - tahimetrija, ortogonal

B - fotogrametrija

C - komasacija

D - grafička

100 0 100 200 300 400 500m

MJERILO 1:5000

ZAGREB - 21

GENERALNI URBANISTIČKI PLAN GRADA ZAGREBA IZMJENE I DOPUNE 2013.

4. UVJETI ZA KORIŠTENJE, UREĐENJE I ZAŠTITU PROSTORA

4a Urbana pravila

ZAGREB - 22

5J22-22

5 079 000

ZAGREB - 12

ZAGREB - 21

ZAGREB - 23

ZAGREB - 32

5 569 750

5 572 000

5 076 000

Zagreb, kolovoz 2012.

KATASTARSKE OPĆINE:

A - Šestine
B - Gornje Vrapče
C - Mikulići
D - Gornji Stenjevec

IZMJERA:

A - tahimetrija, ortogonal
B - fotogrametrija
C - komasacija
D - grafička

100 0 100 200 300 400 500m

MJERILO 1:5000

ZAGREB - 22

GENERALNI URBANISTIČKI PLAN GRADA ZAGREBA IZMJENE I DOPUNE 2013.

4. UVJETI ZA KORIŠTENJE, UREĐENJE I ZAŠTITU PROSTORA

4a Urbana pravila

ZAGREB - 23

5J22-23

5 079 000

ZAGREB - 13

ZAGREB - 22

ZAGREB - 24

ZAGREB - 33

5 572 000

5 076 000

5 574 250

Zagreb, kolovoz 2012.

KATASTARSKE OPĆINE:

A - Šestine
B - Mikulići
C - Gornje Vrapče
D - Črnomerec

IZMJERA:

A - tahimetrija, ortogonal
B - fotogrametrija
C - komasacija
D - grafička

100 0 100 200 300 400 500m

MJERILO 1:5000

ZAGREB - 23

GENERALNI URBANISTIČKI PLAN GRADA ZAGREBA - IZMJENE I DOPUNE 2013.

4. UVJETI ZA KORIŠTENJE, UREĐENJE I ZAŠTITU PROSTORA

4a Urbana pravila

ZAGREB - 24

5J22-24 5 079 000

ZAGREB - 14

ZAGREB - 23

ZAGREB - 25

ZAGREB - 34

5 574 250

5 576 500

Zagreb, kolovoz 2012.

KATASTARSKE OPĆINE:

A - Šestine
B - Črnomerec
C - Centar
D - Gračani
E - Mikulići

IZMJERA:

A - tahimetrija, ortogonal
B - fotogrametrija
C - komasacija
D - grafička

100 0 100 200 300 400 500m

MJERILO 1:5000

ZAGREB - 24

GENERALNI URBANISTIČKI PLAN GRADA ZAGREBA - IZMJENE I DOPUNE 2013.

4. UVJETI ZA KORIŠTENJE, UREĐENJE I ZAŠTITU PROSTORA

4a Urbana pravila

ZAGREB - 25

5J22-25

ZAGREB - 15

ZAGREB - 24

ZAGREB - 26

ZAGREB - 35

5 079 000

5 576 500


5 578 750

5 076 000

Zagreb, kolovoz 2012.


KATASTARSKE OPĆINE:

A - Remete
B - Gračani
C - Centar
D - Maksimir

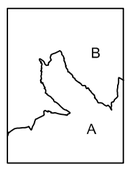

IZMJERA:

A - tahimetrija, ortogonal
B - fotogrametrija
C - komasacija
D - grafička

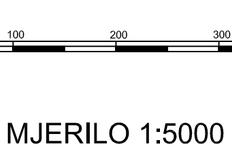

100 0 100 200 300 400 500m

MJERILO 1:5000

ZAGREB - 25

GENERALNI URBANISTIČKI PLAN GRADA ZAGREBA - IZMJENE I DOPUNE 2013.

4. UVJETI ZA KORIŠTENJE, UREĐENJE I ZAŠTITU PROSTORA

4a Urbana pravila

ZAGREB - 26

5J22-26 5 079 000

ZAGREB - 16

ZAGREB - 25

ZAGREB - 27

ZAGREB - 36

5 578 750

5 581 000

5 076 000

Zagreb, kolovoz 2012.

KATASTARSKE OPĆINE:

A - Remete
B - Markuševec
C - Granešina
D - Dubrava
E - Maksimir
F - Peščenica

IZMJERA:

A - tahimetrija, ortogonal
B - fotogrametrija
C - komasacija
D - grafička

100 0 100 200 300 400 500m

MJERILO 1:5000

ZAGREB - 26

GENERALNI URBANISTIČKI PLAN GRADA ZAGREBA - IZMJENE I DOPUNE 2013.

4. UVJETI ZA KORIŠTENJE, UREĐENJE I ZAŠTITU PROSTORA

4a Urbana pravila

ZAGREB - 27

5J22-27

5 079 000

ZAGREB - 17

ZAGREB - 26

ZAGREB - 28

5 581 000

ZAGREB - 37

5 076 000

5 583 250

Zagreb, kolovoz 2012.

KATASTARSKE OPĆINE:

A - Granešina
B - Dubrava
C - Peščenica

IZMJERA:

A - tahimetrija, ortogonal
B - fotogrametrija
C - komasacija
D - grafička

100 0 100 200 300 400 500m

MJERILO 1:5000

ZAGREB - 27

GENERALNI URBANISTIČKI PLAN GRADA ZAGREBA - IZMJENE I DOPUNE 2013.

4. UVJETI ZA KORIŠTENJE, UREĐENJE I ZAŠTITU PROSTORA

4a Urbana pravila

ZAGREB - 28

5J22-28 5 079 000

ZAGREB - 18

ZAGREB - 27

ZAGREB - 29

ZAGREB - 38


5 583 250

5 076 000

5 585 500


KATASTARSKE OPĆINE:

A - Granešina
B - Dubrava
C - Sesvete
D - Resnik

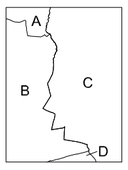

IZMJERA:

A - tahimetrija, ortogonal
B - fotogrametrija
C - komasacija
D - grafička

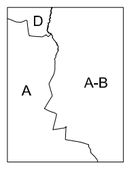

100 0 100 200 300 400 500m

MJERILO 1:5000

Zagreb, kolovoz 2012.

ZAGREB - 28

GENERALNI URBANISTIČKI PLAN GRADA ZAGREBA - IZMJENE I DOPUNE 2013.

4. UVJETI ZA KORIŠTENJE, UREĐENJE I ZAŠTITU PROSTORA

4a Urbana pravila

ZAGREB - 31

5J22-31

5 076 000

ZAGREB - 21

SAMOBOR - 40

ZAGREB - 32

5 567 500

ZAGREB - 41

5 073 000

5 569 750

Zagreb, kolovoz 2012.

100 0 100 200 300 400 500m

MJERILO 1:5000

ZAGREB - 31

GENERALNI URBANISTIČKI PLAN GRADA ZAGREBA - IZMJENE I DOPUNE 2013.

4. UVJETI ZA KORIŠTENJE, UREĐENJE I ZAŠTITU PROSTORA

4a Urbana pravila

ZAGREB - 32

5J22-32

5 076 000

ZAGREB - 22

ZAGREB - 31

ZAGREB - 33

ZAGREB - 42

5 569 750

5 573 000

5 572 000

KATASTARSKE OPĆINE:

A - Gornji Stenjevec
B - Gornje Vrapče
C - Stenjevec
D - Vrapče
E - Rudeš

IZMJERA:

A - tahimetrija, ortogonal
B - fotogrametrija
C - komasacija
D - grafička

100 0 100 200 300 400 500m

MJERILO 1:5000

Zagreb, kolovoz 2012.

ZAGREB - 32

GENERALNI URBANISTIČKI PLAN GRADA ZAGREBA - IZMJENE I DOPUNE 2013.

4. UVJETI ZA KORIŠTENJE, UREĐENJE I ZAŠTITU PROSTORA

4a Urbana pravila

ZAGREB - 33

5J22-33 5 076 000

ZAGREB - 23

ZAGREB - 32

ZAGREB - 34

ZAGREB - 43

5 572 000

5 073 000

5 574 250

Zagreb, kolovoz 2012.

KATASTARSKE OPĆINE:

A - Gornje Vrapče
B - Mikulići
C - Vrapče
D - Črnomerec
E - Rudeš
F - Trešnjevka

IZMJERA:

A - tahimetrija, ortogonal
B - fotogrametrija
C - komasacija
D - grafička

100 0 100 200 300 400 500m

MJERILO 1:5000

ZAGREB - 33

GENERALNI URBANISTIČKI PLAN GRADA ZAGREBA - IZMJENE I DOPUNE 2013.

4. UVJETI ZA KORIŠTENJE, UREĐENJE I ZAŠTITU PROSTORA

4a Urbana pravila

ZAGREB - 34

5J22-34

5 076 000

ZAGREB - 24

ZAGREB - 33

ZAGREB - 35

ZAGREB - 44

5 574 250

5 573 000

5 576 500

Zagreb, kolovoz 2012.

KATASTARSKE OPĆINE:

A - Črnomerec
B - Centar
C - Trešnjevka
D - Trnje

IZMJERA:

A - tahimetrija, ortogonal
B - fotogrametrija
C - komasacija
D - grafička

100 0 100 200 300 400 500m

MJERILO 1:5000

ZAGREB - 34

GENERALNI URBANISTIČKI PLAN GRADA ZAGREBA - IZMJENE I DOPUNE 2013.

4. UVJETI ZA KORIŠTENJE, UREĐENJE I ZAŠTITU PROSTORA

4a Urbana pravila

ZAGREB - 35

5J22-35 5 076 000

ZAGREB - 25

ZAGREB - 34


ZAGREB - 36

ZAGREB - 45

5 576 500

5 578 750

5 073 000

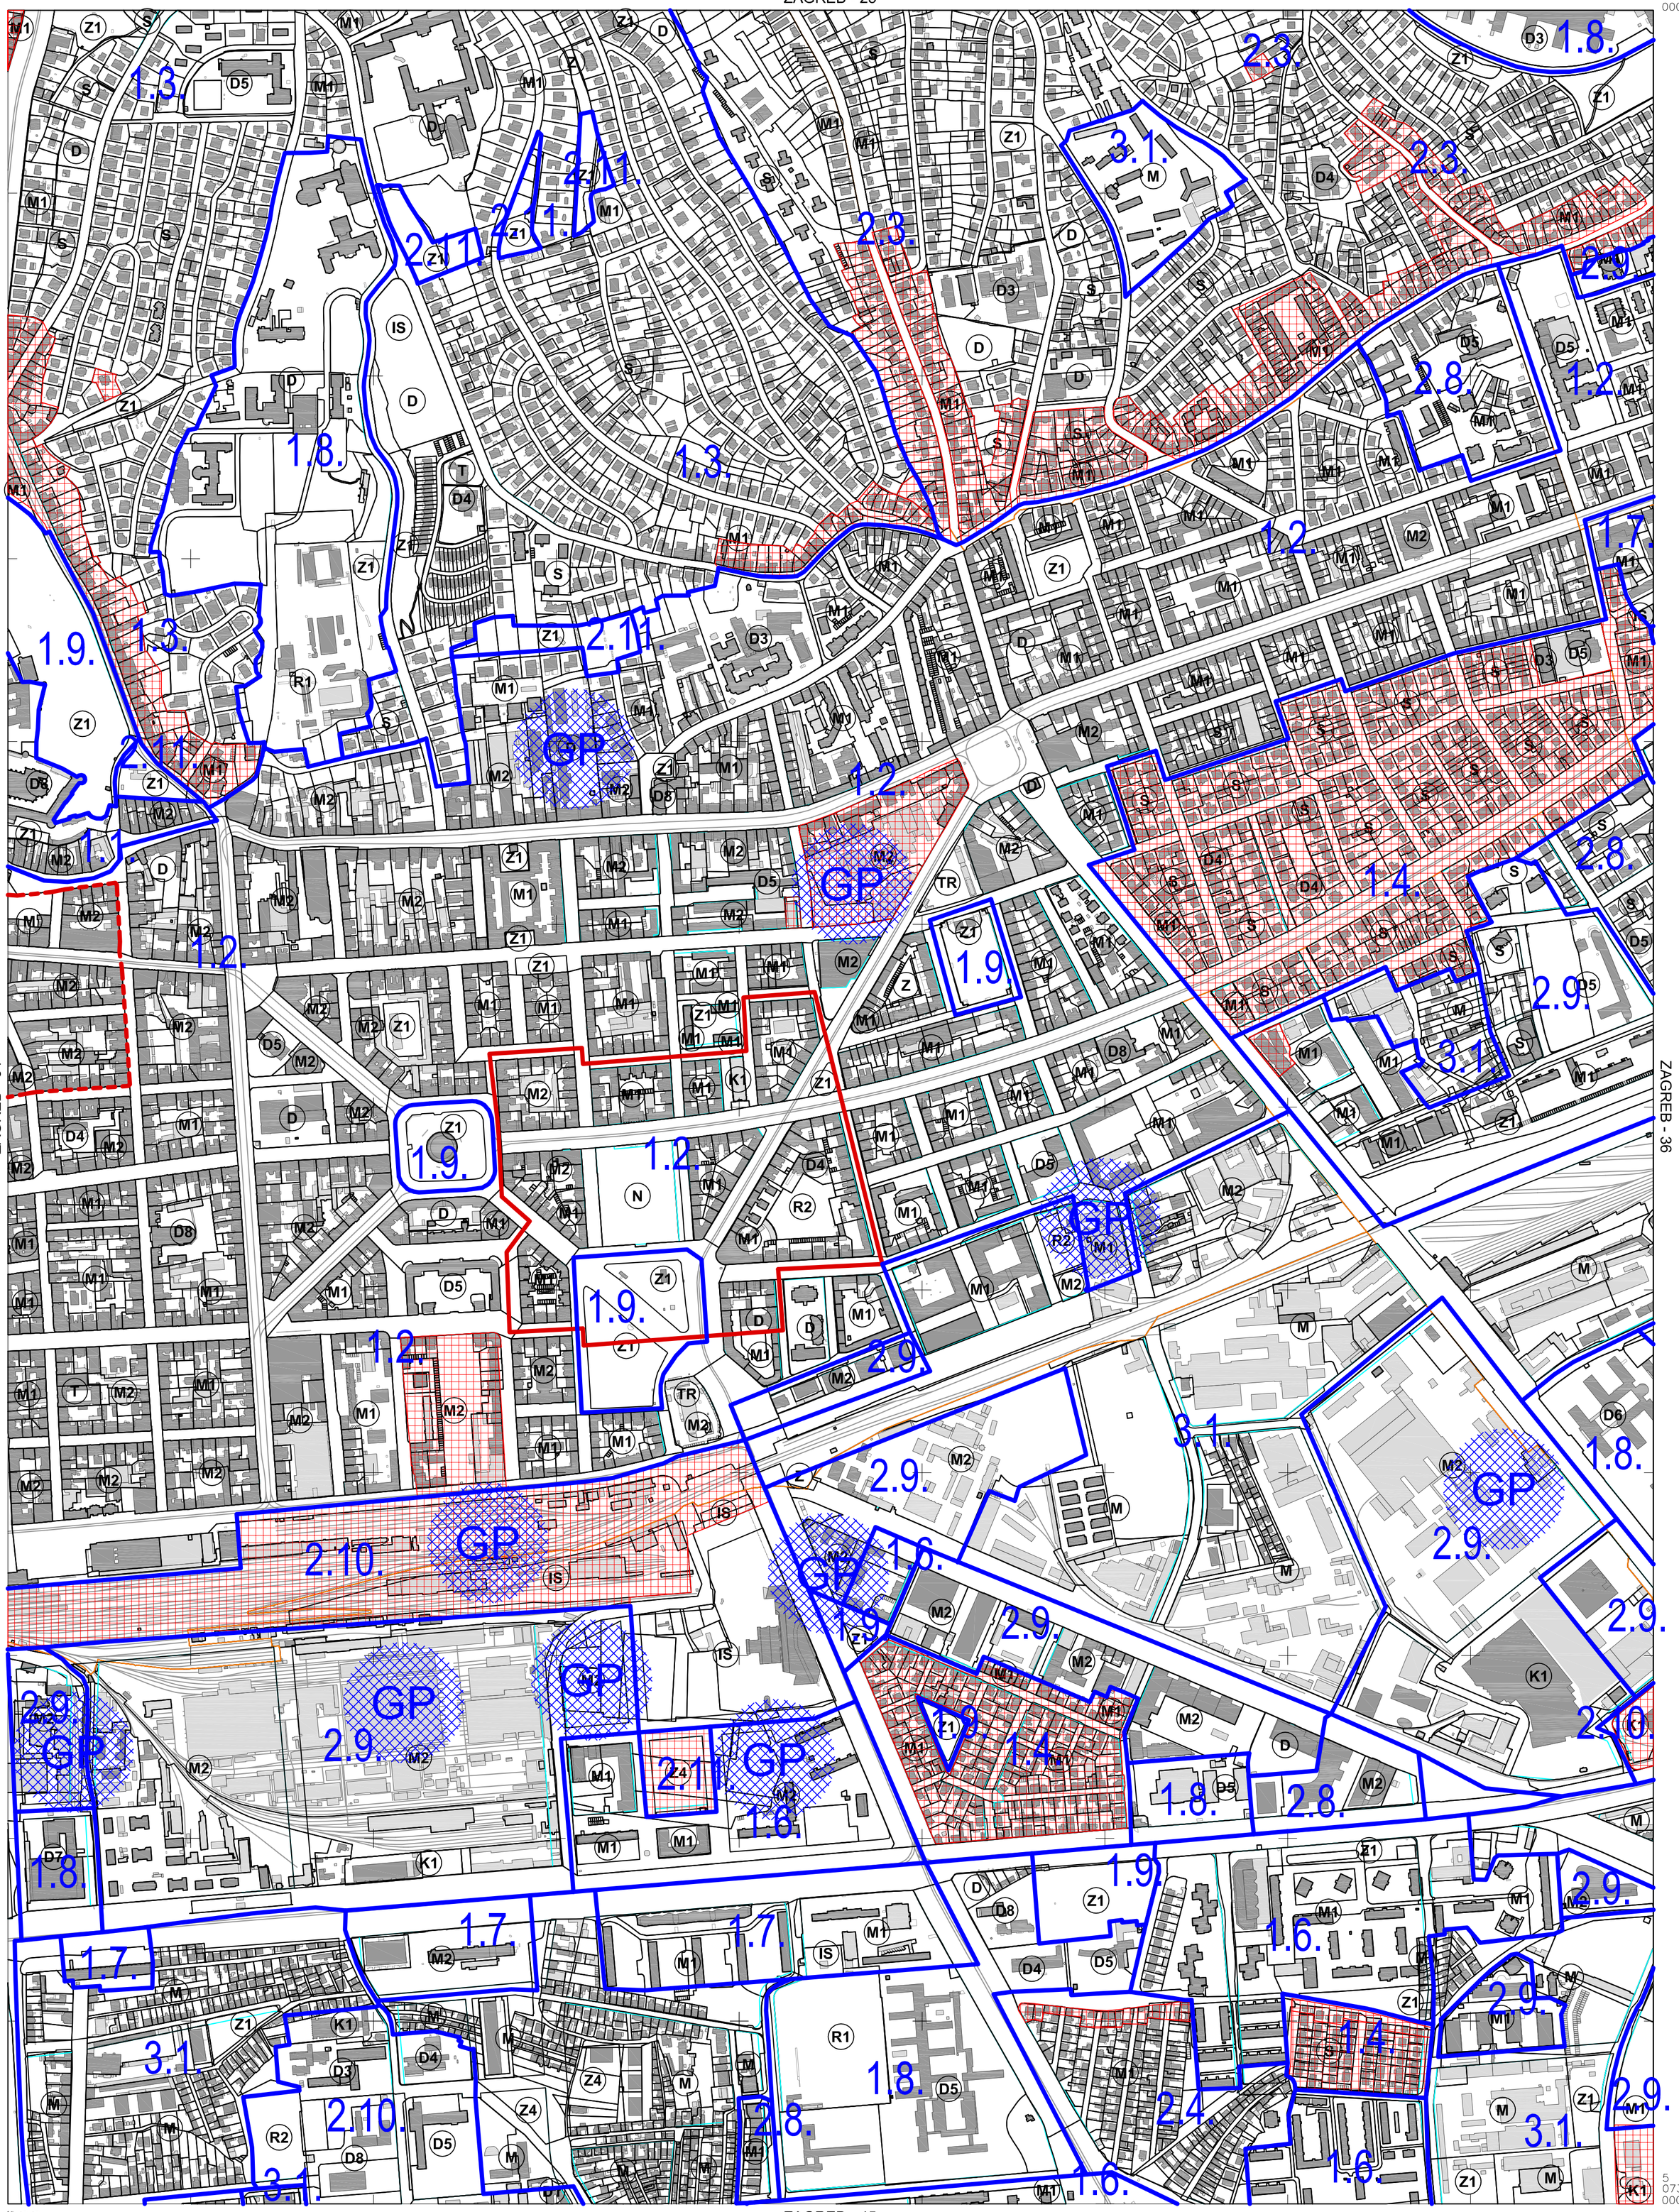

A - Centar
B - Maksimir
C - Peščenica
D - Trnje

KATASTARSKE OPĆINE:

IZMJERA:

A - tahimetrija, ortogonal
B - fotogrametrija
C - komasacija
D - grafička

100 0 100 200 300 400 500m

MJERILO 1:5000

Zagreb, kolovoz 2012.

ZAGREB - 35

GENERALNI URBANISTIČKI PLAN GRADA ZAGREBA - IZMJENE I DOPUNE 2013.

4. UVJETI ZA KORIŠTENJE, UREĐENJE I ZAŠTITU PROSTORA

4a Urbana pravila

ZAGREB - 36

5J22-36

5 076 000

ZAGREB - 26

ZAGREB - 35

ZAGREB - 37

ZAGREB - 46

5 578 750

5 581 000

5 073 000

Zagreb, kolovoz 2012.

KATASTARSKE OPĆINE:

A - Maksimir
B - Peščenica
C - Trnje
D - Žitnjak

IZMJERA:

A - tahimetrija, ortogonal
B - fotogrametrija
C - komasacija
D - grafička

100 0 100 200 300 400 500m

MJERILO 1:5000

ZAGREB - 36

GENERALNI URBANISTIČKI PLAN GRADA ZAGREBA - IZMJENE I DOPUNE 2013.

4. UVJETI ZA KORIŠTENJE, UREĐENJE I ZAŠTITU PROSTORA

4a Urbana pravila

ZAGREB - 37

5J22-37

ZAGREB - 27

ZAGREB - 36

ZAGREB - 38

ZAGREB - 47

Zagreb, kolovoz 2012.

KATASTARSKE OPĆINE:

A - Dubrava
B - Peščenica
C - Resnik
D - Žitnjak

IZMJERA:

A - tahimetrija, ortogonal
B - fotogrametrija
C - komasacija
D - grafička

100 0 100 200 300 400 500m

MJERILO 1:5000

ZAGREB - 37

GENERALNI URBANISTIČKI PLAN GRADA ZAGREBA - IZMJENE I DOPUNE 2013.

4. UVJETI ZA KORIŠTENJE, UREĐENJE I ZAŠTITU PROSTORA

4a Urbana pravila

ZAGREB - 38

5J22-38 5 076 000

ZAGREB - 28

ZAGREB - 37

ZAGREB - 39

ZAGREB - 48

5 583 250

5 073 000

5 585 500

Zagreb, kolovoz 2012.

KATASTARSKE OPĆINE:

A - Dubrava
B - Sesvete
C - Resnik
D - Žitnjak

IZMJERA:

A - tahimetrija, ortogonal
B - fotogrametrija
C - komasacija
D - grafička

100 0 100 200 300 400 500m

MJERILO 1:5000

ZAGREB - 38

GENERALNI URBANISTIČKI PLAN GRADA ZAGREBA - IZMJENE I DOPUNE 2013.

4. UVJETI ZA KORIŠTENJE, UREĐENJE I ZAŠTITU PROSTORA

4a Urbana pravila

ZAGREB - 39

5J22-39 5 076 000

ZAGREB - 29

ZAGREB - 38

ZAGREB - 40

ZAGREB - 49

5 585 500

5 587 750

5 073 000

Zagreb, kolovoz 2012.

KATASTARSKE OPĆINE:

A - Sesvete
B - Sesvetski Kraljevec
C - Resnik

IZMJERA:

A - tahimetrija, ortogonal
B - fotogrametrija
C - komasacija
D - grafička

100 0 100 200 300 400 500m

MJERILO 1:5000

ZAGREB - 39

GENERALNI URBANISTIČKI PLAN GRADA ZAGREBA - IZMJENE I DOPUNE 2013.

4. UVJETI ZA KORIŠTENJE, UREĐENJE I ZAŠTITU PROSTORA

4a Urbana pravila

ZAGREB - 41

5J22-41

ZAGREB - 31

SAMOBOR - 50

ZAGREB - 42

VELIKA GORICA - 1

5 567 500

5 070 000

5 569 750

Zagreb, kolovoz 2012.



KATASTARSKE OPĆINE:

A - Podsused
B - Vrapče
C - Stenjevec
D - Lučko
E - Blato



IZMJERA:

A - tahimetrija, ortogonal
B - fotogrametrija
C - komasacija
D - grafička

100 0 100 200 300 400 500m

MJERILO 1:5000

ZAGREB - 41

GENERALNI URBANISTIČKI PLAN GRADA ZAGREBA - IZMJENE I DOPUNE 2013.

4. UVJETI ZA KORIŠTENJE, UREĐENJE I ZAŠTITU PROSTORA

4a Urbana pravila

ZAGREB - 42

5J22-42

ZAGREB - 32

ZAGREB - 41

ZAGREB - 43

VELIKA GORICA - 2

5 569 750

5 572 000

5 070 000

5 073 000

KATASTARSKE OPĆINE:

A - Stenjevec
B - Vrapče
C - Rudeš
D - Blato

IZMJERA:

A - tahimetrija, ortogonal
B - fotogrametrija
C - komasacija
D - grafička

100 0 100 200 300 400 500m

MJERILO 1:5000

Zagreb, kolovoz 2012.

ZAGREB - 42

GENERALNI URBANISTIČKI PLAN GRADA ZAGREBA - IZMJENE I DOPUNE 2013.

4. UVJETI ZA KORIŠTENJE, UREĐENJE I ZAŠTITU PROSTORA

4a Urbana pravila

ZAGREB - 43

5J22-43

ZAGREB - 33

ZAGREB - 42

ZAGREB - 44

VELIKA GORICA - 3

5 572 000

5 573 000

5 574 250

5 070 000

KATASTARSKE OPĆINE:

A - Rudeš
B - Trešnjevka
C - Blato

IZMJERA:

A - tahimetrija, ortogonal
B - fotogrametrija
C - komasacija
D - grafička

100 0 100 200 300 400 500m

MJERILO 1:5000

Zagreb, kolovoz 2012.

ZAGREB - 43

GENERALNI URBANISTIČKI PLAN GRADA ZAGREBA - IZMJENE I DOPUNE 2013.

4. UVJETI ZA KORIŠTENJE, UREĐENJE I ZAŠTITU PROSTORA

4a Urbana pravila

ZAGREB - 44

5J22-44 5 073 000

ZAGREB - 34

ZAGREB - 43

ZAGREB - 45

5 574 250

5 576 500

VELIKA GORICA - 4

Zagreb, kolovoz 2012.

KATASTARSKE OPĆINE:

A - Trešnjevka
B - Trnje
C - Blato
D - Klara
E - Zaprudski Otok

IZMJERA:

A - tahimetrija, ortogonal
B - fotogrametrija
C - komasacija
D - grafička

100 0 100 200 300 400 500m

MJERILO 1:5000

ZAGREB - 44

GENERALNI URBANISTIČKI PLAN GRADA ZAGREBA - IZMJENE I DOPUNE 2013.

4. UVJETI ZA KORIŠTENJE, UREĐENJE I ZAŠTITU PROSTORA

4a Urbana pravila

ZAGREB - 45

5J22-45

5 073 000

ZAGREB - 35

ZAGREB - 44

ZAGREB - 46

VELIKA GORICA - 5

5 576 500

5 578 750

5 070 000

Zagreb, kolovoz 2012.

KATASTARSKE OPĆINE:

A - Trnje
B - Žitnjak
C - Klara
D - Zaprudski Otok
E - Jakuševec

IZMJERA:

A - tahimetrija, ortogonal
B - fotogrametrija
C - komasacija
D - grafička

100 0 100 200 300 400 500m

MJERILO 1:5000

ZAGREB - 45

GENERALNI URBANISTIČKI PLAN GRADA ZAGREBA - IZMJENE I DOPUNE 2013.

4. UVJETI ZA KORIŠTENJE, UREĐENJE I ZAŠTITU PROSTORA

4a Urbana pravila

ZAGREB - 46

5J22-46 5 073 000

ZAGREB - 36

ZAGREB - 45

ZAGREB - 47

VELIKA GORICA - 6

5 578 750

5 581 000

5 570 000

Zagreb, kolovoz 2012.

KATASTARSKE OPĆINE:

A - Trnje
B - Žitnjak
C - Jakuševec

IZMJERA:

A - tahimetrija, ortogonal
B - fotogrametrija
C - komasacija
D - grafička

100 0 100 200 300 400 500m

MJERILO 1:5000

ZAGREB - 46

GENERALNI URBANISTIČKI PLAN GRADA ZAGREBA - IZMJENE I DOPUNE 2013.

4. UVJETI ZA KORIŠTENJE, UREĐENJE I ZAŠTITU PROSTORA

4a Urbana pravila

ZAGREB - 47

5J22-47 5 073 000

ZAGREB - 37

ZAGREB - 46

ZAGREB - 48

VELIKA GORICA - 7

5 581 000

5 583 250

5 070 000

Zagreb, kolovoz 2012.

KATASTARSKE OPĆINE:

A - Žitnjak

IZMJERA:

A - tahimetrija, ortogonal
B - fotogrametrija
C - komasacija
D - grafička

100 0 100 200 300 400 500m

MJERILO 1:5000

ZAGREB - 47

GENERALNI URBANISTIČKI PLAN GRADA ZAGREBA - IZMJENE I DOPUNE 2013.

4. UVJETI ZA KORIŠTENJE, UREĐENJE I ZAŠTITU PROSTORA

4a Urbana pravila

ZAGREB - 48

5J22-48 5 073 000

ZAGREB - 38

2.10. I 3.2. 2.10. Z 2.12.

IS

2.9. GP 2.5. 2.10. I 2.10.

Z2 BR G M2 2.5. 2.10. IS

M1 Z 1.9. Z2 3.2.

V1 2.14.

V2

ZAGREB - 47

BR Z R2

R1 3.2. 2.14. V2

Z2

M2 R1 2.6 R2

K1 2.14. V2

V2 V1 V2

ZAGREB - 49


5 583 250

VELIKA GORICA - 8

5 070 000

5 585 500


Zagreb, kolovoz 2012.

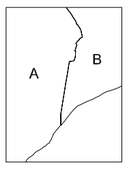

KATASTARSKE OPĆINE:

A - Žitnjak

B - Resnik

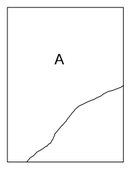

IZMJERA:

A - tahimetrija, ortogonal

B - fotogrametrija

C - komasacija

D - grafička

100 0 100 200 300 400 500m

MJERILO 1:5000

ZAGREB - 48

GENERALNI URBANISTIČKI PLAN GRADA ZAGREBA - IZMJENE I DOPUNE 2013.

4. UVJETI ZA KORIŠTENJE, UREĐENJE I ZAŠTITU PROSTORA

4a Urbana pravila

ZAGREB - 49

5J22-49 5 073 000

ZAGREB - 39

2.12.

2.10.

2.14.

Z

IS

V1

V2

ZAGREB - 48


ZAGREB - 50

5 585 500

5 070 000


5 587 750

Zagreb, kolovoz 2012.

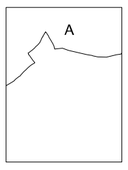

KATASTARSKE OPĆINE:

A - Resnik

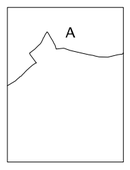

IZMJERA:

A - tahimetrija, ortogonal

B - fotogrametrija

C - komasacija

D - grafička

100 0 100 200 300 400 500m

MJERILO 1:5000

ZAGREB - 49