

GRAD ZAGREB


GENERALNI URBANISTIČKI PLAN GRADA ZAGREBA - IZMJENE I DOPUNE 2016.

PROMETNA I KOMUNALNA INFRASTRUKTURNA MREŽA 3a Promet

TUMAČ PLANSKOG ZNAKOVLJA

	GRADSKA AUTOCESTA
	GRADSKA AVENIJA
	GLAVNA GRADSKA ULICA
	GRADSKA ULICA
	KORIDORI JAVNO PROMETNIH POVRŠINA
	BICIKLISTIČKA STAZA
	PRUGA TRAMVAJA I LAKOŠINSKE ŽELJEZNICE
	PODZEMNA DIONICA (CRTKANA LINIJA)
	ŽIČARA - PLANIRANA / ALTERNATIVNA TRASA
	PJEŠAČKE POVRŠINE
	ŽELJEZNIČKA PRUGA - MAGISTRALNA GLAVNA
	ŽELJEZNIČKA PRUGA - I REDA
	ŽELJEZNIČKA POSTAJA
	KOLODVOR - PUTNIČKI (MEĐUNARODNI I MEĐUMJESNI)
	KOLODVOR - PUTNIČKI (MEĐUMJESNI)
	OSTALI KOLODVORI (1-RASPOREDNI, 2-RANŽIRNI, 3-TERETNI, 4-KONTEJNERSKI, 5-POSLOVNI, 6-LOKOTEREJNI)
	AUTOBUSNI KOLODVOR
	BENZINSKA POSTAJA - POSTOJEĆA
	BENZINSKA POSTAJA - PLANIRANA
	POVRŠINE INFRASTRUKTURNIH SUSTAVA
	HELIDROM
	ROBNO TRANSPORTNO SREDIŠTE
	REZERVACIJA PROŠIRENJA POSTOJEĆE ULICE
	GRANICA GENERALNOG URBANISTIČKOG PLANA GRADA ZAGREBA

VEZA KARATA:

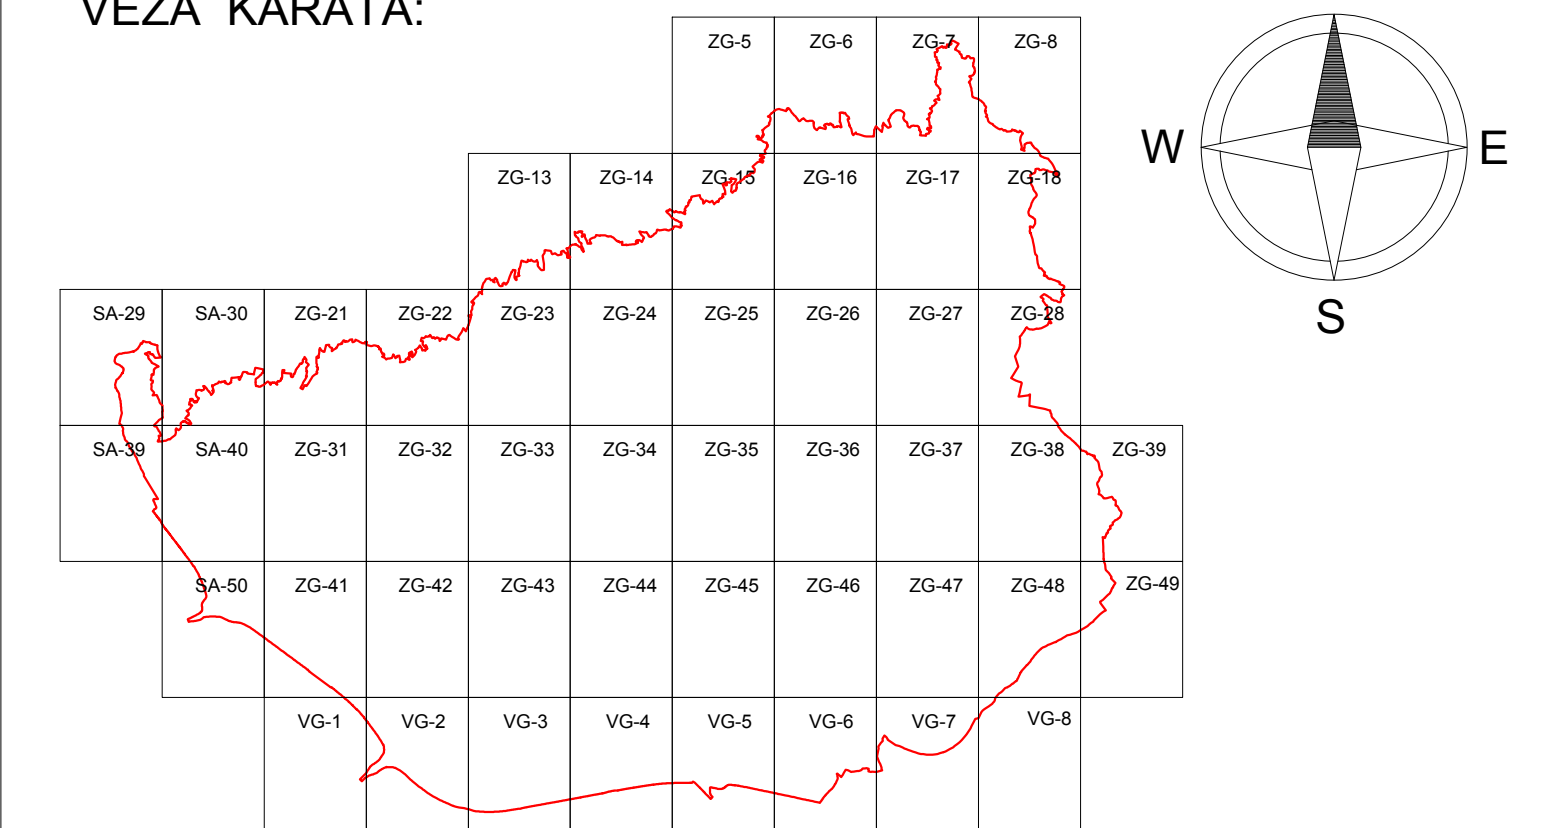

GRAD ZAGREB

GENERALNI URBANISTIČKI PLAN GRADA ZAGREBA - IZMJENE I DOPUNE 2016.

Naziv kartografskog prikaza: 3. PROMETNA I KOMUNALNA INFRASTRUKTURNA MREŽA 3a Promet			
Broj kartografskog prikaza: 3a.	Mjerilo kartografskog prikaza: 1:5.000		
Odluka o izradi Izmjena i dopuna Generalnog urbanističkog plana grada Zagreba (Službeni glasnik Grada Zagreba br. 2413, 9/15, 15/15)			
Odluka o donošenju Izmjena i dopuna Generalnog urbanističkog plana grada Zagreba (Službeni glasnik Grada Zagreba br. 9/15)			
Javna rasprava objavljena je: 06. lipnja 2014.	Javni uvid otkazan je: od 16. do 30. lipnja 2014.		
Ponovna javna rasprava objavljena je: 26. prosinca 2015.	Ponovni javni uvid otkazan je: od 12. do 26. siječnja 2016.		
Nositelj izrade do 28. ožujka 2016.: Gradski ured za prostorno uređenje, izgradnju Grada, graditeljstvo, komunalne poslove i promet Trg Stjepana Radića 1, Zagreb.			
Probletnik Gradskog ureda za prostorno uređenje, izgradnju Grada, graditeljstvo, komunalne poslove i promet:	Odgovorna osoba za provođenje javne rasprave do lipnja 2014.: Margareta Špišić, dipl. ing.arh.		
mr.sc. Dinko Bilić, dipl. oec.	Odgovorna osoba za provođenje javne rasprave u siječnju 2016.: Ankica Pavlović, dipl.ing.arh.		
Nositelj izrade od 29. ožujka 2016.: Gradski ured za strateško planiranje i razvoj Grada Ulica Republike Austrije 18, Zagreb.			
Pečat Gradskog ureda za strateško planiranje i razvoj Grada:	Probletnik Gradskog ureda za strateško planiranje i razvoj Grada do 6.6.2016.: p.o. gradonačelnika Grada Zagreba pomoćnik pročelnika Jadranka Veselić Brvo, dipl.ing.arh.		
M.P.	Probletnik Gradskog ureda za strateško planiranje i razvoj Grada: p.o. gradonačelnika Grada Zagreba pomoćnik pročelnika mr.sc. Darko Šiško, dipl.ing.geod.		
	Odgovorne osobe za provođenje javne rasprave: Ankica Pavlović, dipl.ing.arh.		
Stručni izraditelj: Zavod za prostorno uređenje Grada Zagreba Ulica Republike Austrije 18, Zagreb.			
Pečat pravne osobe koja je izradila Plan:	Odgovorna osoba izradivača Plana: Ravnatelj Zavoda za prostorno uređenje Grada Zagreba do 31. ožujka 2016.: Ivica Farišek, dipl.ing.arh.		
M.P.	Vršitelj dužnosti ravnatelja Zavoda za prostorno uređenje Grada Zagreba od 6. travnja 2016.: v.d. Ivica Rovis, dipl.iur.		
Odgovorni voditelj izrade Izmjena i dopuna plana do 15. siječnja 2014.:	Nives Momar, dipl.ing.arh.		
Odgovorni voditelj izrade Izmjena i dopuna plana do 20. srpnja 2015.:	Mirela Bokulić Zubac, dipl.ing.arh.		
Odgovorni voditelj izrade Izmjena i dopuna plana do 9. svibnja 2016.:	Nives Momar, dipl.ing.arh.		
Odgovorni voditelj izrade Izmjena i dopuna plana od 10. svibnja 2016.:			
M.P.	Sanja Šerbetić Tunjić, dipl.ing.arh.		
Stručni tim u izradi Plana:			
Dragica Babić, dipl.ing.arh.	Boris Gregurić, dipl.ing.arh.	Jasmina Đoto, dipl.ing.arh.	Lidija Sokol, dipl.ing.arh.
Mirela Bokulić Zubac, dipl.ing.arh.	Ivan Lončarić, prof.geog. i pov.	Vladimir Ninčić, dipl.ing.grad.	Jasmina Široveć Vanić, dipl.ing.arh.
Marija Brković, bacc.oec.	Dubravka - Petra Lubin, dipl.ing.arh.	Larisa Nukić	Sabina Pavlić, dipl.ing.arh.
Maja Bubuč, grad.ist.	Tomislav Marčić	Zoran Rašević, dipl.oec.	Sanja Šerbetić Tunjić, dipl.ing.arh.
Martina Čanović, dipl.iur.	Katica Mihanović, dipl.ing.šum.	Alen Peštur, mag.geog.	Dubravka Šteić, dipl.ing.prom.
Nica Farišek, dipl.ing.arh.	Nives Momar, dipl.ing.arh.	Ana-Marija Rajčić, dipl.ing.arh.	Dubravka Žic, dipl.ing.arh.
Geoinformatička obrada:			
Pečat Gradske skupštine Grada Zagreba:	Predsjednik Gradske skupštine Grada Zagreba:		
M.P.	dr.sc. Andrija Mikulić		
Istovjetnost ovog plana sa izvornikom ovjerava:	Pečat Nadležnog tijela:		
	M.P.		
p.o. gradonačelnika Grada Zagreba pomoćnik pročelnika mr.sc. Darko Šiško, dipl.ing.geod.			