

GRAD ZAGREB


GENERALNI URBANISTIČKI PLAN GRADA ZAGREBA - IZMJENE I DOPUNE 2016.

PROMETNA I KOMUNALNA INFRASTRUKTURNA MREŽA 3b Energetski sustav, pošta i telekomunikacije

TUMAČ PLANSKOG ZNAKOVLJA

ENERGETSKI SUSTAV	
Cijevni transport nafte i plina	
	MAGISTRALNI PLINOVOD - POSTOJEĆI I PLANIRANI
	PLINOVOD VT - POSTOJEĆI I PLANIRANI
	PRIMOPREDAJNA MJERNO REDUKCIJSKA STANICA - POSTOJEĆA
	PLINSKA REGULACIJSKA STANICA (PRS), RAZDJEJNA STANICA (RS), BLOKADNA STANICA (BS) - POSTOJEĆA I PLANIRANA
	PRODUKTOVOD - POSTOJEĆI I PLANIRANI
Elektroenergetika	
	HIROELEKTRANA - PLANIRANA
	TERMOELEKTRANA TOPLANA - POSTOJEĆA
	RASKLOPNO POSTROJENJE - POSTOJEĆE I PLANIRANO
	TRAFOSTANICA 110kV - POSTOJEĆA I PLANIRANA
	DALEKOVOD 400kV - PLANIRANI
	DALEKOVOD 110kV - POSTOJEĆI I PLANIRANI
	KABEL 110kV - POSTOJEĆI I PLANIRANI
	TOPLANA - POSTOJEĆA
	KOTLOVNICA - POSTOJEĆA I PLANIRANA
	IZMJENJIVAČKA STANICA TOPLINE - PLANIRANA
	CRPNA STANICA - PLANIRANA
	TOPLOVOD I PAROVOD - POSTOJEĆI I PLANIRANI
POŠTA I TELEKOMUNIKACIJE	
Pošta	
	DIREKCIJA POŠTA
	SREDIŠTE POŠTA
	POŠTANSKI URED - POSTOJEĆI
Telekomunikacije	
	MEĐUNARODNA CENTRALA - POSTOJEĆA
	TRANZITNA CENTRALA - POSTOJEĆA
	PODRUČNA CENTRALA - POSTOJEĆA
	UDALJENI PRETPLATNIČKI STUPANJ - POSTOJEĆI I PLANIRANI
	MAGISTRALNI VODOVI - POSTOJEĆI
	RADIO RELEJNA POSTAJA - POSTOJEĆA
Radio i TV sustav veza	
	VEĆA POSTAJA RADIO I TV - POSTOJEĆA
	RADIO ODAŠILJAČKO SREDIŠTE - POSTOJEĆE I PLANIRANO
	RADIO PRIJEMNO SREDIŠTE - POSTOJEĆE I PLANIRANO
	RADUSKI KORIDOR - POSTOJEĆI I PLANIRANI
	TV ODAŠILJAČ - POSTOJEĆI
	TV PRETVARAČ - POSTOJEĆI
	REZERVACIJA PROŠIRENJA POSTOJEĆE ULICE
	GRANICA GENERALNOG URBANISTIČKOG PLANA GRADA ZAGREBA

VEZA KARATA:

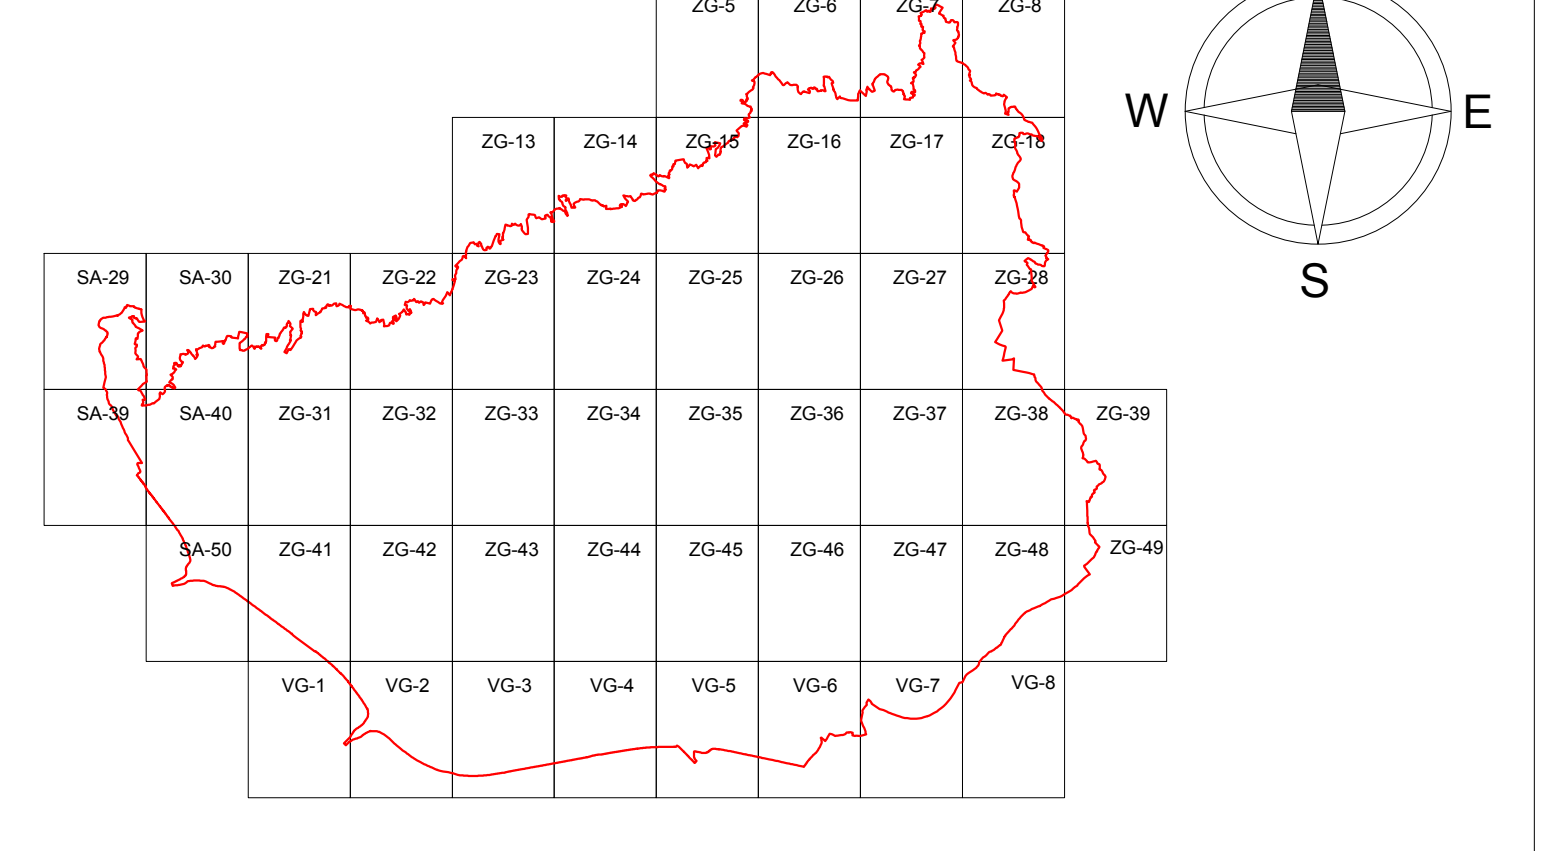

GRAD ZAGREB	
GENERALNI URBANISTIČKI PLAN GRADA ZAGREBA - IZMJENE I DOPUNE 2016.	
Naziv kartografskog prikaza: 3. PROMETNA I KOMUNALNA INFRASTRUKTURNA MREŽA 3b Energetski sustav, pošta i telekomunikacije	
Broj kartografskog prikaza: 3b.	Mjerilo kartografskog prikaza: 1:5.000
Odluka o izradi Izmjena i dopuna Generalnog urbanističkog plana grada Zagreba (Službeni glasnik Grada Zagreba br. 2413, 9/15, 15/15)	
Odluka o donošenju Izmjena i dopuna Generalnog urbanističkog plana grada Zagreba (Službeni glasnik Grada Zagreba br. 9/15)	
Javna rasprava objavljena je: 06. lipnja 2014.	Javni uvid otkazan je: od 16. do 30. lipnja 2014.
Ponovna javna rasprava objavljena je: 26. prosinca 2015.	Ponovni javni uvid otkazan je: od 12. do 26. siječnja 2016.
Nositelj izrade do 28. ožujka 2016.: Gradski ured za prostorno uređenje, izgradnju Grada, graditeljstvo, komunalne poslove i promet Trg Stjepana Radića 1, Zagreb.	
Problematičnik Gradskog ureda za prostorno uređenje, izgradnju Grada, graditeljstvo, komunalne poslove i promet: mr.sc. Dinko Bilić, dipl. oec.	Odgovorna osoba za provođenje javne rasprave do lipnja 2014.: Margareta Špačić, dipl. ing.arh. Odgovorna osoba za provođenje javne rasprave u siječnju 2016.: Ankica Pavlović, dipl.ing.arh.
Nositelj izrade od 29. ožujka 2016.: Gradski ured za strateško planiranje i razvoj Grada Ulica Republike Austrije 18, Zagreb	
Pečat Gradskog ureda za strateško planiranje i razvoj Grada: M.P.	Problematičnik Gradskog ureda za strateško planiranje i razvoj Grada do 6.6.2016.: p.o. gradonačelnika Grada Zagreba pomoćnik pročelnika Jadranka Veselić Brvo, dipl.ing.arh. Problematičnik Gradskog ureda za strateško planiranje i razvoj Grada: p.o. gradonačelnika Grada Zagreba pomoćnik pročelnika mr.sc. Darko Šiško, dipl.ing.geod. Odgovorne osobe za provođenje javne rasprave: Ankica Pavlović, dipl.ing.arh.
Stručni izraditelj: Zavod za prostorno uređenje Grada Zagreba Ulica Republike Austrije 18, Zagreb	
Pečat pravne osobe koja je izradila Plan: M.P.	Odgovorna osoba izradivača Plana: Ravnatelj Zavoda za prostorno uređenje Grada Zagreba do 31. ožujka 2016.: Ivica Farišek, dipl.ing.arh. Vršitelj dužnosti ravnatelja Zavoda za prostorno uređenje Grada Zagreba od 8. travnja 2016.: v.d. Ivica Rovis, dipl.tur.
Odgovorni voditelj izrade Izmjena i dopuna plana do 15. siječnja 2014.: Nives Momar, dipl.ing.arh. Odgovorni voditelj izrade Izmjena i dopuna plana do 20. srpnja 2015.: Mirela Bokulić Zubac, dipl.ing.arh. Odgovorni voditelj izrade Izmjena i dopuna plana do 9. svibnja 2016.: Nives Momar, dipl.ing.arh.	
Odgovorni voditelj izrade Izmjena i dopuna plana od 10. svibnja 2016.: M.P.	
Stručni tim u izradi Plana: Drađa Babić, dipl.ing.arh. Boris Gregurić, dipl.ing.arh. Jasmina Đoko, dipl.ing.arh. Lidija Sokol, dipl.ing.arh. Mirela Bokulić Zubac, dipl.ing.arh. Ivan Lončarić, prof.geog.i.pov. Vladimir Ninč, dipl.ing.grad. Jasmina Široveć Vanić, dipl.ing.arh. Marja Brković, bacc.oec. Dubravka - Petra Lubin, dipl.ing.arh. Larisa Nukić Jasmina Široveć Vanić, dipl.ing.arh. Maja Bubuč, grad.ish. Tomislav Mamić Zoran Rašević, dipl.oec. Sabina Pavlič, dipl.ing.arh. Martina Čanković, dipl.izr. Katica Mihanović, dipl.ing.šum. Ana Pešur, mag.geog. Ana-Marija Rajčić, dipl.ing.arh. Sanja Šerbetić Tunjić, dipl.ing.arh. Nica Farišek, dipl.ing.arh. Nives Momar, dipl.ing.arh. Ana-Marija Rajčić, dipl.ing.arh. Dubravka Štešić, dipl.ing.prom. Dubravka Žec, dipl.ing.arh.	
Geoinformatička obrada: Zavod za fotogrametriju d.d. Urbanistica d.o.o. Zavod za prostorno uređenje Grada Zagreba	
Pečat Gradske skupštine Grada Zagreba: M.P.	Predsjednik Gradske skupštine Grada Zagreba: dr.sc. Andrija Mikulić
Istovjetnost ovog plana sa izvornikom ovjere: Pečat Nadležnog tijela: M.P.	
p.o. gradonačelnika Grada Zagreba pomoćnik pročelnika mr.sc. Darko Šiško, dipl.ing.geod.	