


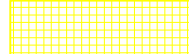







# GRAD ZAGREB


GENERALNI URBANISTIČKI PLAN GRADA ZAGREBA - IZMJENE I DOPUNE 2016.

## UVJETI ZA KORIŠTENJE, UREĐENJE I ZAŠTITU PROSTORA 4b Procedure urbano-prostornog uređenja

### TUMAČ PLANSKOG ZNAKOVLJA

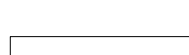
	URBANISTIČKI PLANOVU UREĐENJA
	GRANICA OBUHVATA URBANISTIČKIH PLANOVA UREĐENJA
	JAVNI NATJEČAJI
	SUO - STUDIJA UTJECAJA NA OKOLIŠ
	GRANICA ZONA URBANIH PRAVILA
	OZNAKE ZONA URBANIH PRAVILA
	GRANICA PARKA PRIRODE MEDVEDNICA
	REZERVACIJA PROŠIRENJA POSTOJEĆE ULICE
	GRANICA GENERALNOG URBANISTIČKOG PLANA GRADA ZAGREBA

### VEZA KARATA:

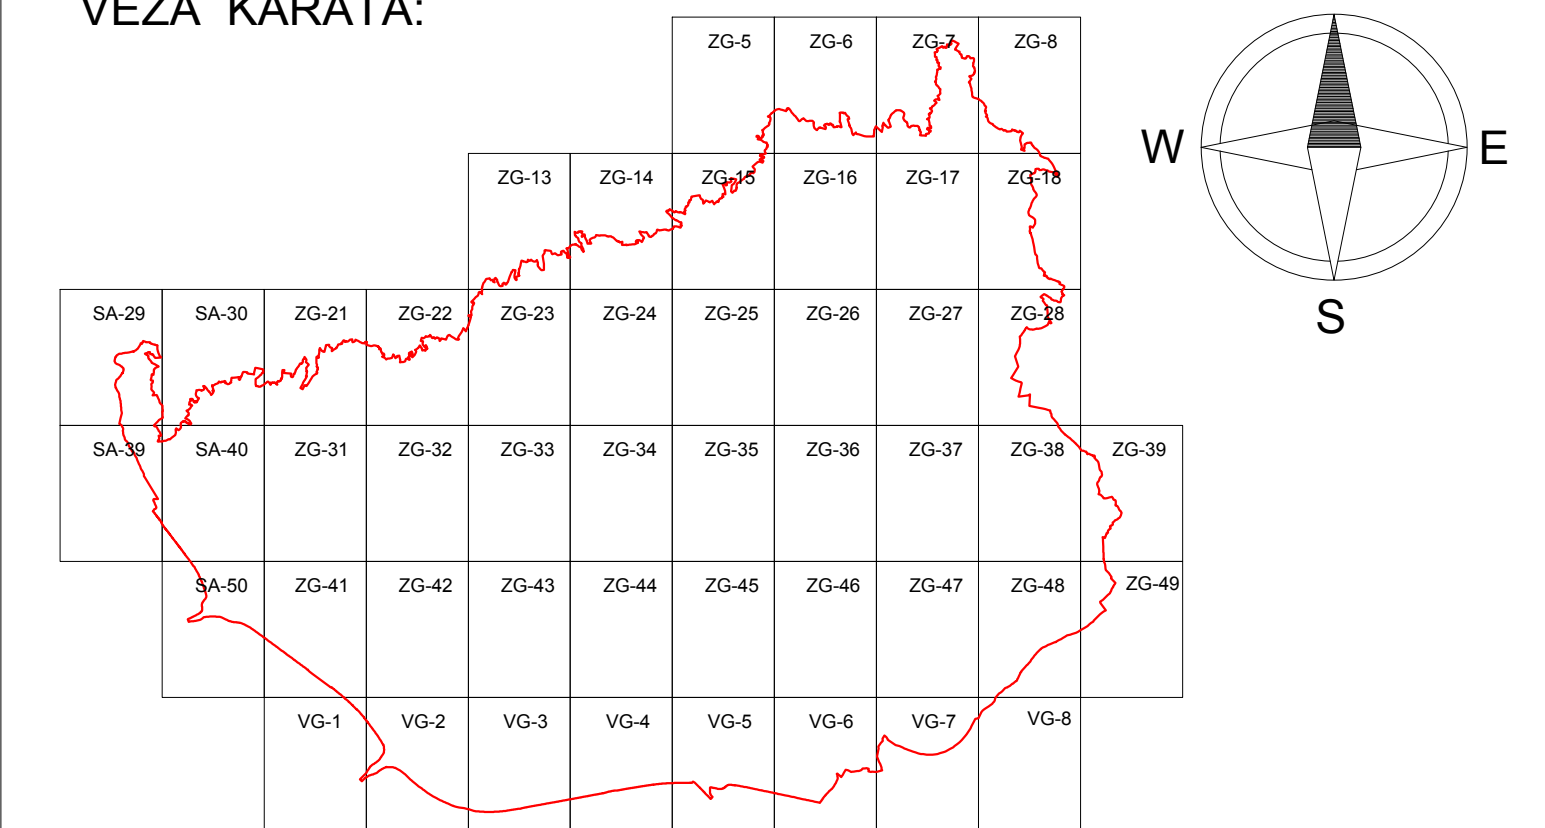

### GRAD ZAGREB

#### GENERALNI URBANISTIČKI PLAN GRADA ZAGREBA - IZMJENE I DOPUNE 2016.

Naziv kartografskog prikaza: 4. UVJETI ZA KORIŠTENJE, UREĐENJE I ZAŠTITU PROSTORA 4b Procedure urbano-prostornog uređenja	
Broj kartografskog prikaza: 4b.	Mjerilo kartografskog prikaza: 1:5.000
Odluka o izradi Izmjena i dopuna Generalnog urbanističkog plana grada Zagreba (Službeni glasnik Grada Zagreba br. 2413, 9/15, 15/15)	
Odluka o donošenju Izmjena i dopuna Generalnog urbanističkog plana grada Zagreba (Službeni glasnik Grada Zagreba br. 9/15)	
Javna rasprava objavljena je: 06. lipnja 2014.	Javni uvid otkazan je: od 16. do 30. lipnja 2014.
Ponovna javna rasprava objavljena je: 26. prosinca 2015.	Ponovni javni uvid otkazan je: od 12. do 26. siječnja 2016.
Nositelj izrade od 28. ožujka 2016.: <b>Gradski ured za prostorno uređenje, izgradnju Grada, graditeljstvo, komunalne poslove i promet</b> Trg Stjepana Radića 1, Zagreb.	
Probletnik Gradskog ureda za prostorno uređenje, izgradnju Grada, graditeljstvo, komunalne poslove i promet:  _____ <b>mr.sc. Dinko Bilić, dipl.oeo.</b>	Odgovorna osoba za provođenje javne rasprave od lipnja 2014.: <b>Margareta Spajić, dipl.ing.arh.</b>  Odgovorna osoba za provođenje javne rasprave u siječnju 2016.:  _____ <b>Ankica Pavlović, dipl.ing.arh.</b>
Nositelj izrade od 29. ožujka 2016.: <b>Gradski ured za strateško planiranje i razvoj Grada</b> Ulica Republike Austrije 18, Zagreb.	
Pečat Gradskog ureda za strateško planiranje i razvoj Grada:  _____ <b>M.P.</b>	Probletnik Gradskog ureda za strateško planiranje i razvoj Grada do 6.6.2016.: p.o. gradonačelnika Grada Zagreba pomoćnik pročelnika <b>Jadranka Veselić Bivo, dipl.ing.arh.</b>  Probletnik Gradskog ureda za strateško planiranje i razvoj Grada:  p.o. gradonačelnika Grada Zagreba pomoćnik pročelnika <b>mr.sc. Darko Šiško, dipl.ing.geod.</b>  Odgovorne osobe za provođenje javne rasprave:  _____ <b>Ankica Pavlović, dipl.ing.arh.</b>
Stručni izraditelj: <b>Zavod za prostorno uređenje Grada Zagreba</b> Ulica Republike Austrije 18, Zagreb.	
Pečat pravne osobe koja je izradila Plan:  _____ <b>M.P.</b>	Odgovorna osoba izradivača Plana: Ravnatelj Zavoda za prostorno uređenje Grada Zagreba do 31. ožujka 2016.: <b>Ivica Farišek, dipl.ing.arh.</b>  Vršitelj dužnosti ravnatelja Zavoda za prostorno uređenje Grada Zagreba od 8. travnja 2016.:  _____ <b>v.d. Ivica Rovis, dipl.tur.</b>
Odgovorni voditelj izrade Izmjena i dopuna plana do 15. siječnja 2014.: Nives Momar, dipl.ing.arh.	
Odgovorni voditelj izrade Izmjena i dopuna plana do 20. srpnja 2015.: Mirela Bokulić Zubac, dipl.ing.arh.	
Odgovorni voditelj izrade Izmjena i dopuna plana do 9. svibnja 2016.: Nives Momar, dipl.ing.arh.	
Odgovorni voditelj izrade Izmjena i dopuna plana od 10. svibnja 2016.:  _____ <b>Sanja Šerbetić Tunjić, dipl.ing.arh.</b>	
Stručni tim u izradi Plana: Dragica Bardić, dipl.ing.arh. Boris Gregurić, dipl.ing.arh. Jasmina Doko, dipl.ing.arh. Lidija Sokol, dipl.ing.arh. Mirela Bokulić Zubac, dipl.ing.arh. Ivan Lončarić, prof.geog.i.pov. Vladimir Ninčić, dipl.ing.grad. Jasmina Široveć Vardić, dipl.ing.arh. Marja Brković, bacc.oec. Dubravka - Petra Lubin, dipl.ing.arh. Larisa Nukić Zoran Rašević, dipl.oec. Sabina Pavlić, dipl.ing.arh. Maja Bubuč, grad.ist. Tomislav Mamić Ana Pešur, mag.geog. Sanja Šerbetić Tunjić, dipl.ing.arh. Martina Čanović, dipl.izr. Katica Mihanović, dipl.ing.šum. Ana Pešur, mag.geog. Dubravka Šteić, dipl.ing.prom. Nica Farišek, dipl.ing.arh. Nives Momar, dipl.ing.arh. Ana-Marija Rajčić, dipl.ing.arh. Dubravka Žec, dipl.ing.arh.	
Geoinformatička obrada: 	
Pečat Gradske skupštine Grada Zagreba:  _____ <b>M.P.</b>	Predsjednik Gradske skupštine Grada Zagreba:  _____ <b>dr.sc. Andrija Mikulić</b>
Istovjetnost ovog plana sa izvornikom ovjerao:  _____ <b>M.P.</b>	
p.o. gradonačelnika Grada Zagreba pomoćnik pročelnika <b>mr.sc. Darko Šiško, dipl.ing.geod.</b>	