






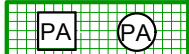

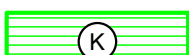
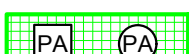




GRAD ZAGREB


GENERALNI URBANISTIČKI PLAN GRADA ZAGREBA - IZMJENE I DOPUNE 2016.

UVJETI ZA KORIŠTENJE, UREĐENJE I ZAŠTITU PROSTORA 4c Zaštićeni i evidentirani dijelovi prirode

TUMAČ PLANSKOG ZNAKOVLJA

	PARK PRIRODE MEDVEDNICA GRANICA PODRUČJA
A*	ZAŠTIĆENI DIJELOVI PRIRODE
	POSEBNI REZERVAT ŠUMSKE VEGETACIJE
	ZNAČAJNI KRAJOBRAZ
	SPOMENIK PARKOVNE ARHITEKTURE
A**	PODRUČJA EKOLOŠKE MREŽE
	Potok Dojbe
B	PRIRODNA PODRUČJA PREPORUČENA ZA ZAŠTITU
	PARK ŠUMA
	ZNAČAJNI KRAJOBRAZ
	SPOMENIK PARKOVNE ARHITEKTURE
C	DIJELOVI PRIRODE KOJI SE ŠTITE MJERAMA GUP-a
	GRADSKE PARK ŠUME
	KRAJOBRAZ
	PARKOVNA ARHITEKTURA
	POJEDINAČNI DIJELOVI PRIRODE
	GRANICA GENERALNOG URBANISTIČKOG PLANA GRADA ZAGREBA

VEZA KARATA:

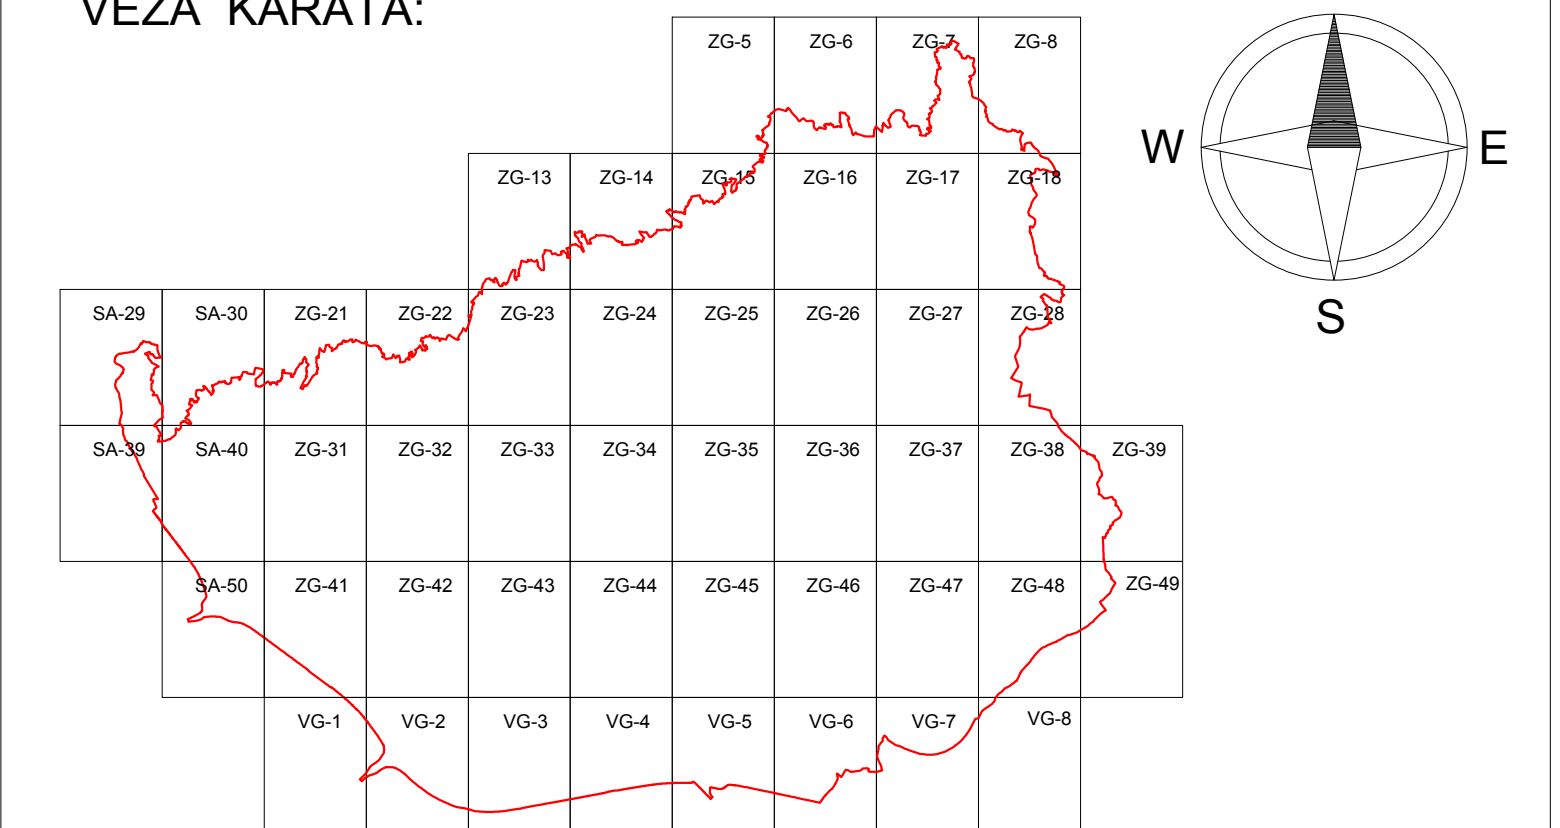

GRAD ZAGREB

GENERALNI URBANISTIČKI PLAN GRADA ZAGREBA - IZMJENE I DOPUNE 2016.

Naziv kartografskog prikaza: 4. UVJETI ZA KORIŠTENJE, UREĐENJE I ZAŠTITU PROSTORA 4c Zaštićeni i evidentirani dijelovi prirode	
Broj kartografskog prikaza: 4c.	Mjerilo kartografskog prikaza: 1:5.000
Odluka o izradi Izmjena i dopuna Generalnog urbanističkog plana grada Zagreba (Službeni glasnik Grada Zagreba br. 2413, 9/15, 15/15)	
Odluka o donošenju Izmjena i dopuna Generalnog urbanističkog plana grada Zagreba (Službeni glasnik Grada Zagreba br. 9/15)	
Javna rasprava objavljena je: 06. lipnja 2014.	Javni uvid održan je: od 16. do 30. lipnja 2014.
Ponovna javna rasprava objavljena je: 26. prosinca 2015.	Ponovni javni uvid održan je: od 12. do 26. siječnja 2016.
Nositelj izrade do 28. ožujka 2016.: Gradski ured za prostorno uređenje, izgradnju Grada, graditeljstvo, komunalne poslove i promet Trg Stjepana Radića 1, Zagreb.	
Probletnik Gradskog ureda za prostorno uređenje, izgradnju Grada, graditeljstvo, komunalne poslove i promet:	Odgovorna osoba za provođenje javne rasprave do lipnja 2014.: Margareta Špačić, dipl. ing.arh.
mr.sc. Dinko Bilić, dipl. oec.	Odgovorna osoba za provođenje javne rasprave u siječnju 2016.: Ankica Pavlović, dipl.ing.arh.
Nositelj izrade od 29. ožujka 2016.: Gradski ured za strateško planiranje i razvoj Grada Ulica Republike Austrije 18, Zagreb.	
Pečat Gradskog ureda za strateško planiranje i razvoj Grada:	Probletnik Gradskog ureda za strateško planiranje i razvoj Grada do 6.6.2016.: p.o. gradonačelnika Grada Zagreba pomoćnik pročelnika Jadranka Veselić Brlivo, dipl.ing.arh.
M.P.	Probletnik Gradskog ureda za strateško planiranje i razvoj Grada: p.o. gradonačelnika Grada Zagreba pomoćnik pročelnika mr.sc. Darko Šiško, dipl.ing.geod.
	Odgovorne osobe za provođenje javne rasprave: Ankica Pavlović, dipl.ing.arh.
Stručni izraditelj: Zavod za prostorno uređenje Grada Zagreba Ulica Republike Austrije 18, Zagreb.	
Pečat pravne osobe koja je izradila Plan:	Odgovorna osoba izradivača Plana: Ravnatelj Zavoda za prostorno uređenje Grada Zagreba do 31. ožujka 2016.: Ivica Farišek, dipl.ing.arh.
M.P.	Vršitelj dužnosti ravnatelja Zavoda za prostorno uređenje Grada Zagreba od 8. travnja 2016.: v.d. Ivica Rovis, dipl.tur.
Odgovorni voditelj izrade Izmjena i dopuna plana do 15. siječnja 2014.: Nives Momar, dipl.ing.arh.	
Odgovorni voditelj izrade Izmjena i dopuna plana do 20. srpnja 2015.: Mirela Bokulić Zubac, dipl.ing.arh.	
Odgovorni voditelj izrade Izmjena i dopuna plana do 9. svibnja 2016.: Nives Momar, dipl.ing.arh.	
Odgovorni voditelj izrade Izmjena i dopuna plana od 10. svibnja 2016.: Sanja Šerbetić Tunjić, dipl.ing.arh.	
Stručni tim u izradi Plana:	
Dragica Babić, dipl.ing.arh. Mirela Bokulić Zubac, dipl.ing.arh. Marja Brković, bacc.oec. Maja Bubuč, grad.isth. Martina Čanović, dipl.ist. Nica Farišek, dipl.ing.arh.	Boris Gregurić, dipl.ing.arh. Ivan Lončarić, prof.geog.i.pov. Dubravka - Petra Lubin, dipl.ing.arh. Tomislav Mamić Katica Mihanović, dipl.ing.šum. Nives Momar, dipl.ing.arh.
Jasmina Đoto, dipl.ing.agr. Vladimir Ninčić, dipl.ing.grad. Larisa Nukić Zoran Rašević, dipl.oec. Aren Peškar, mag.geog. Ana-Marija Rajčić, dipl.ing.arh.	Lidija Sokolić, dipl.ing.arh. Jasmina Široveć Vanić, dipl.ing.arh. Sabina Pavlič, dipl.ing.arh. Sanja Šerbetić Tunjić, dipl.ing.arh. Dubravka Štešić, dipl.ing.prom. Dubravka Žic, dipl.ing.arh.
Geoinformatička obrada: Zavod za fotogrametriju d.d. Urbanistica d.o.o. Zavod za prostorno uređenje Grada Zagreba	
Pečat Gradske skupštine Grada Zagreba:	Predsjednik Gradske skupštine Grada Zagreba:
M.P.	dr.sc. Andrija Mikulić
Istovjetnost ovog plana sa izvornikom ovjersave:	Pečat Nadležnog tijela:
	M.P.
p.o. gradonačelnika Grada Zagreba pomoćnik pročelnika mr.sc. Darko Šiško, dipl.ing.geod.	