

DOPUNE PROSTORNOG PLANA GRADA ZAGREBA

3.B.

UVJETI KORIŠTENJA I ZAŠTITE PROSTORA

Područja primjene posebnih mjera uređenja i zaštite - dopune 2015.

TUMAČ PLANSKOG ZNAKOVLJA

I. PODRUČJA POSEBNIH OGRANIČENJA U KORIŠTENJU

KRAJOBRAZ

- prirodni krajobraz - pretežito šume
- točke i potezi značajni za panoramske vrijednosti krajolika

TLO

- područje najvećeg intenziteta potresa - izoseiste s oznakom intenziteta potresa
- seizmotektonski aktivno područje - najaktivniji rasjedi *
- seizmotektonski aktivno područje - ostali aktivni rasjedi *
- pretežito nestabilna područja (inženjersko-geološka obilježja)

VODE

- vodonosno područje
- vodocrpilište - I. zona zaštite
- vodozaštitno područje - II. zona zaštite
- vodozaštitno područje - III. zona zaštite
- vodotok (I., II. i III. kategorija)
- vode i vodno dobro

II. PODRUČJA PRIMJENE POSEBNIH MJERA UREĐENJA I ZAŠTITE

UREĐENJE ZEMLJIŠTA

- pošumljavanje

ZAŠTITA POSEBNIH VRIJEDNOSTI I OBILJEŽJA

- oštećen prirodni ili kultivirani krajobraz (PN-prenamjena)
- oštećeno tlo erozijom - biološka
- područja potencijalno ugrožena bukom
- napušteno eksploatacijsko polje
- zona sanacije postojeće bespravne gradnje

PODRUČJA I DIJELOVI PRIMJENE PLANSKIH MJERA ZAŠTITE

- obuhvat obvezne izrade prostornog plana


III. GRANICE

- granica Grada Zagreba
- granice građevinskih područja grada Zagreba i Sesveta = granice generalnih urbanističkih planova Zagreba i Sesveta
- granica Parka prirode Medvednica = granica izrade PPPPO Medvednica

Napomena

- * Detaljniji podaci sadržani su u elaboratu "Seizmološka i seizmotektonska studija" (Prelogović E., Kuk V., Zagreb 1999.)

VEZA KARATA

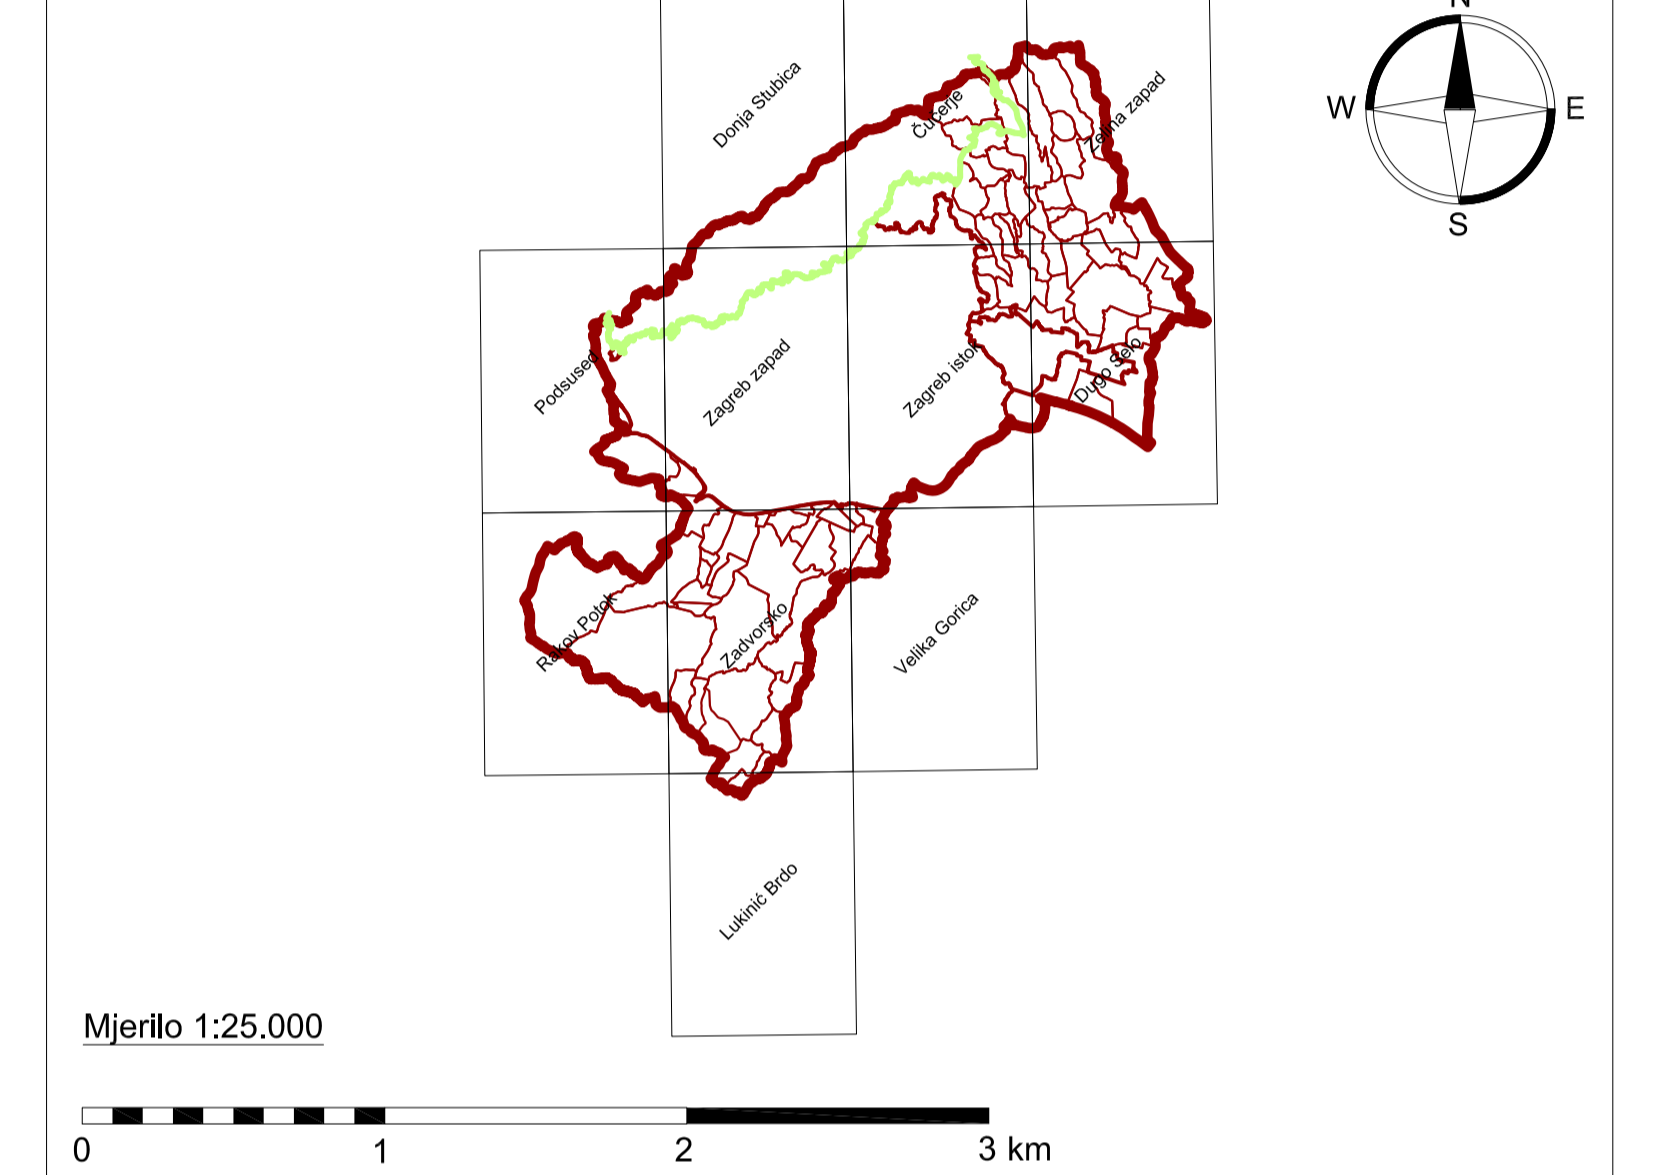

GRAD ZAGREB

Naziv prostornog plana:		DOPUNE PROSTORNOG PLANA GRADA ZAGREBA	
		UVJETI KORIŠTENJA I ZAŠTITE PROSTORA Područja primjene posebnih mjera uređenja i zaštite - dopune 2015.	
Broj kartografskog prikaza:	3.B.	Mjerilo kartografskog prikaza:	1:25.000
Odluka o Izradi Dopuna Prostornog plana Grada Zagreba (Službeni glasnik Grada Zagreba 24/14)		Odluka donošenju Dopuna Prostornog plana Grada Zagreba (Službeni glasnik Grada Zagreba „15)	
Javna rasprava (datum objave):		Javni uvjod održan:	
Nositelj izrade:	Gradski ured za prostorno uređenje, Izgradnju Grada, graditeljstvo, komunalne poslove i promet Trg Stjepana Radića 1, Zagreb		
Pečat Gradskog ureda za prostorno uređenje, Izgradnju Grada, graditeljstvo, komunalne poslove i promet	Pečat Gradskog ureda za prostorno uređenje, Izgradnju Grada, graditeljstvo, komunalne poslove i promet		
M.P.	mr.sc. Dinko Bilic, dipl.oec.		Odgovorna osoba za provođenje javne rasprave:
Koordinacija izradi:	Zavod za prostorno uređenje Grada Zagreba Republike Austrije 18, Zagreb		
Pečat Zavoda za prostorno uređenje Grada Zagreba:	Ravnatelj Zavoda za prostorno uređenje Grada Zagreba		
M.P.	Ivica Farjek, dipl.ing.arh.		
Službenost na Planu:	Ministarstvo graditeljstva i prostornog uređenja	Datum:	
Broj suglasnosti:	KLASA: URBROJ:		
Izradio:	URBANISTICA d.o.o. Đorđićeva 5, Zagreb		
Pečat pravne osobe koja je izradila Plan:	Odgovorna osoba izrađivača Plana:		
M.P.	Jasminka Pilar-Katavić, dipl.ing.arh.		
Odgovorni voditelj izrade Plana:	Jasminka Pilar-Katavić, dipl.ing.arh.		
Stručni tim u Izradi Plana:	Suzana Vučić, dipl.ing.arh. Domagoj Šumanovac, ing.arh.	Miladen Kardum, ing. grad. Renata Filipović, dipl.ing.grad.	Ana Putar, dipl.ing.arh. Julika Bjelobaba, dipl.ur.
Geoinformatička obrada:	Zavod za fotogrametriju d.d. Borongajska cesta 71, Zagreb	Aleksandra Anić Vučinić, doc.dr.sc. Nevanka Dolenc, prof.soc.	
Pečat Gradske skupštine Grada Zagreba	Predsjednik Gradske skupštine Grada Zagreba:		
M.P.	Danilko Kosor		
Istovjetnost ovog plana s izvornikom ovjerava:	Pečat nadležnog tijela:		
mr.sc. Dinko Bilic, dipl.oec.	M.P.		