GRAD ZAGREB

GENERALNI URBANISTIČKI PLAN GRADA ZAGREBA - IZMJENE I DOPUNE 2013.

PROMETNA I KOMUNALNA INFRASTRUKTURNA MREŽA
3c Vodnogospodarski sustav i postupanje s otpadom

TUMAČ PLANSKOG ZNAKOVLJA

VODNOGOSPODARSKI SUSTAV

Vodoopskrba i korištenje voda

- POVRŠINSKI VODOZAHVAT - POSTOJEĆI
- VODOCRPILIŠTE - POSTOJEĆE
- VODOSPREMA - POSTOJEĆA I PLANIRANA
- UREĐAJ ZA PROČIŠĆAVANJE PITKE VODE - POSTOJEĆI
- CRPNA STANICA - POSTOJEĆA I PLANIRANA
- VODOOPSKRBNI CJEVOVOD - POSTOJEĆI I PLANIRANI
- AH — AKUMULACIJA ZA HIDROELEKTRANU
- E1 — GEOTERMALNE VODE

Odvodnja otpadnih voda

- UREĐAJ ZA PROČIŠĆAVANJE - PLANIRANI
- ISPUST - POSTOJEĆI
- PRELJEVNI ISPUST - POSTOJEĆI I PLANIRANI
- CRPNA STANICA - POSTOJEĆA I PLANIRANA
- DOVODNI KANAL - POSTOJEĆI I PLANIRANI

Uređenje vodotoka i voda

- AP — AKUMULACIJA ZA OBRANU OD POPLAVA - POSTOJEĆA
- R — RETENCIJA ZA OBRANU OD POPLAVA - POSTOJEĆA
- R — RETENCIJA ZA OBRANU OD POPLAVA - PLANIRANA
- NASIP - OBALOUTVRDA
- KANAL - ODTERETNI
- BB — BRANA - PLANIRANA
- KORIDOR POSEBNOG REŽIMA POTOKA
- REGULACIJA POTOKA
- ZATVARANJE POTOKA
- ZATVORENA REGULACIJA POTOKA

Vodozaštita

- VODOZAŠTITNO PODRUČJE - I. ZONA
- VODOZAŠTITNO PODRUČJE - II. ZONA
- VODOZAŠTITNO PODRUČJE - III. ZONA
- I. II. III. — KATEGORIZACIJA VODOTOKA - I.,II. I III. KATEGORIJA

POSTUPANJE S OTPADOM

- POSTROJENJE ZA TERMIČKU OBRADU OTPADA
- R R — RECIKLAŽNO DVORIŠTE - POSTOJEĆE I PLANIRANO
- REZERVACIJA PROŠIRENJA POSTOJEĆE ULICE
- GRANICA GENERALNOG URBANISTIČKOG PLANA GRADA ZAGREBA

VEZA KARATA:

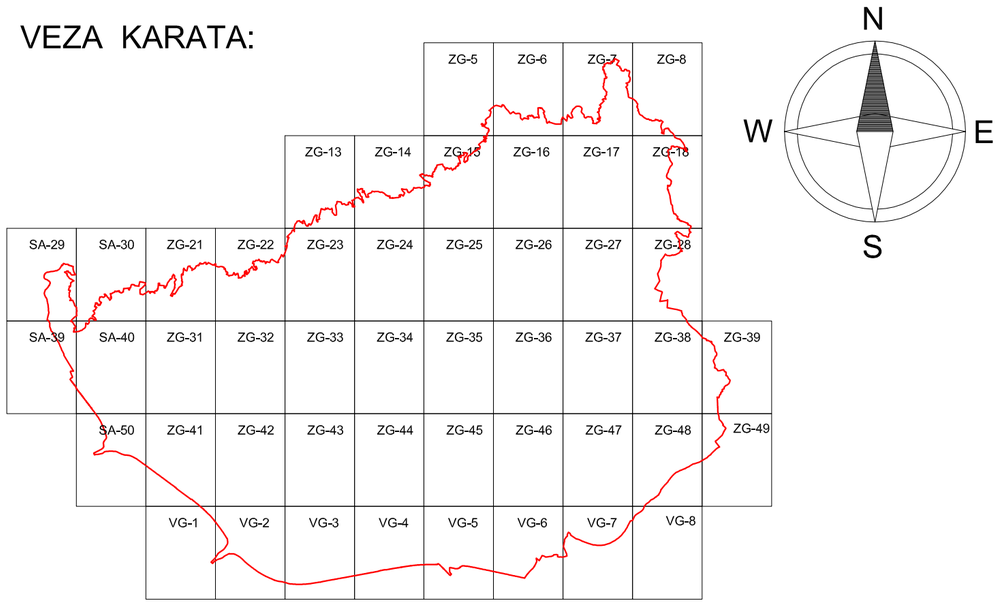

GRAD ZAGREB

GENERALNI URBANISTIČKI PLAN GRADA ZAGREBA - IZMJENE I DOPUNE 2013.

Naziv kartografskog prikaza: 3. PROMETNA I KOMUNALNA INFRASTRUKTURNA MREŽA
3c Vodnogospodarski sustav i postupanje s otpadom

Broj kartografskog prikaza: 3c.	Mjerilo kartografskog prikaza: 1: 5 000
Odluka o izradi Izmjena i dopuna Generalnog urbanističkog plana grada Zagreba (Službeni glasnik Grada Zagreba br. 10/12)	Odluka o donošenju Izmjena i dopuna Generalnog urbanističkog plana grada Zagreba (Službeni glasnik Grada Zagreba br. 7/13)
Javna rasprava objavljena je : 12. prosinca 2012.	Javni uvid održan je od 20. prosinca 2012. do 3.siječnja 2013.

Nositelj izrade:
Gradski ured za prostorno uređenje, izgradnju Grada, graditeljstvo, komunalne poslove i promet
Republike Austrije 18, Zagreb

Pečat Gradskog ureda za prostorno uređenje, izgradnju Grada, graditeljstvo, komunalne poslove i promet M.P.	Pročelnik Gradskog ureda za prostorno uređenje, izgradnju Grada, graditeljstvo, komunalne poslove i promet Davor Jelavić, dipl. oec Odgovorna osoba za provođenje javne rasprave Marijana Sironić, dipl. ing. arh.

Izradio:
Zavod za prostorno uređenje Grada Zagreba
Republike Austrije 18, Zagreb

Pečat pravne osobe koja je izradila plan: M.P.	Odgovorna osoba izrađivača Plana: v. d. ravnatelja Zavoda za prostorno uređenje Grada Zagreba Ivica Fanjek, dipl. ing. arh.

Odgovorni voditelj izrade Nacrta prijedloga Izmjena i dopuna plana:
M.P.
Jasna Magdić, dipl. ing. arh.

Stručni tim u izradi Plana:

Mirela Bokulić Zubac, dipl.ing.arh.	Ivan Lončarić, prof.geog. i pov.	Alen Pažur, mag.geog.
Marija Brković, bacc.oec.	Dubravka - Petra Lubin, dipl.ing.arh.	Ana-Marija Rajčić, dipl.ing.arh.
Maja Bubrić, građ.teh.	Jasna Magdić, dipl.ing.arh.	Lidija Sekol, dipl.ing.arh.
Martina Čavlović, dipl.iur.	Tomislav Mamić	Jasmina Sirovec Vanić, dipl.ing.arh.
Ivica Fanjek, dipl.ing.arh.	Višnja Marinković	Sabina Šabanović, dipl.ing.arh.
Boris Gregurić, dipl.ing.arh.	Nives Mornar, dipl.ing.arh.	Sanja Šerbetić Tunjić, dipl.ing.arh.
Kristina Kiš-Bonačić, dipl.ing.arh.	Jasmina Nađ, dipl.ing.agr.	Dubravko Širola, dipl.ing.prom.
Mario Livaja, dipl.ing.naft.rud.	Larisa Nukić	Dubravka Žic, dipl.ing.arh.

Geoinformatička obrada: GEOFOTO — GEOFOTO d.o.o. - Kartografski odjel

Pečat Gradske skupštine Grada Zagreba M.P.	Predsjednik Gradske skupštine Grada Zagreba Davor Bernardić, dipl. ing. fiz.
Istovjetnost ovog plana sa Izvornikom ovjerava: Davor Jelavić, dipl. oec.	Pečat Nadležnog tijela: M.P.

GENERALNI URBANISTIČKI PLAN GRADA ZAGREBA - IZMJENE I DOPUNE 2013.

3. PROMETNA I KOMUNALNA INFRASTRUKTURNA MREŽA

3c Vodnogospodarski sustav i postupanje s otpadom

SAMOBOR - 29

5I22-29

5 079 000

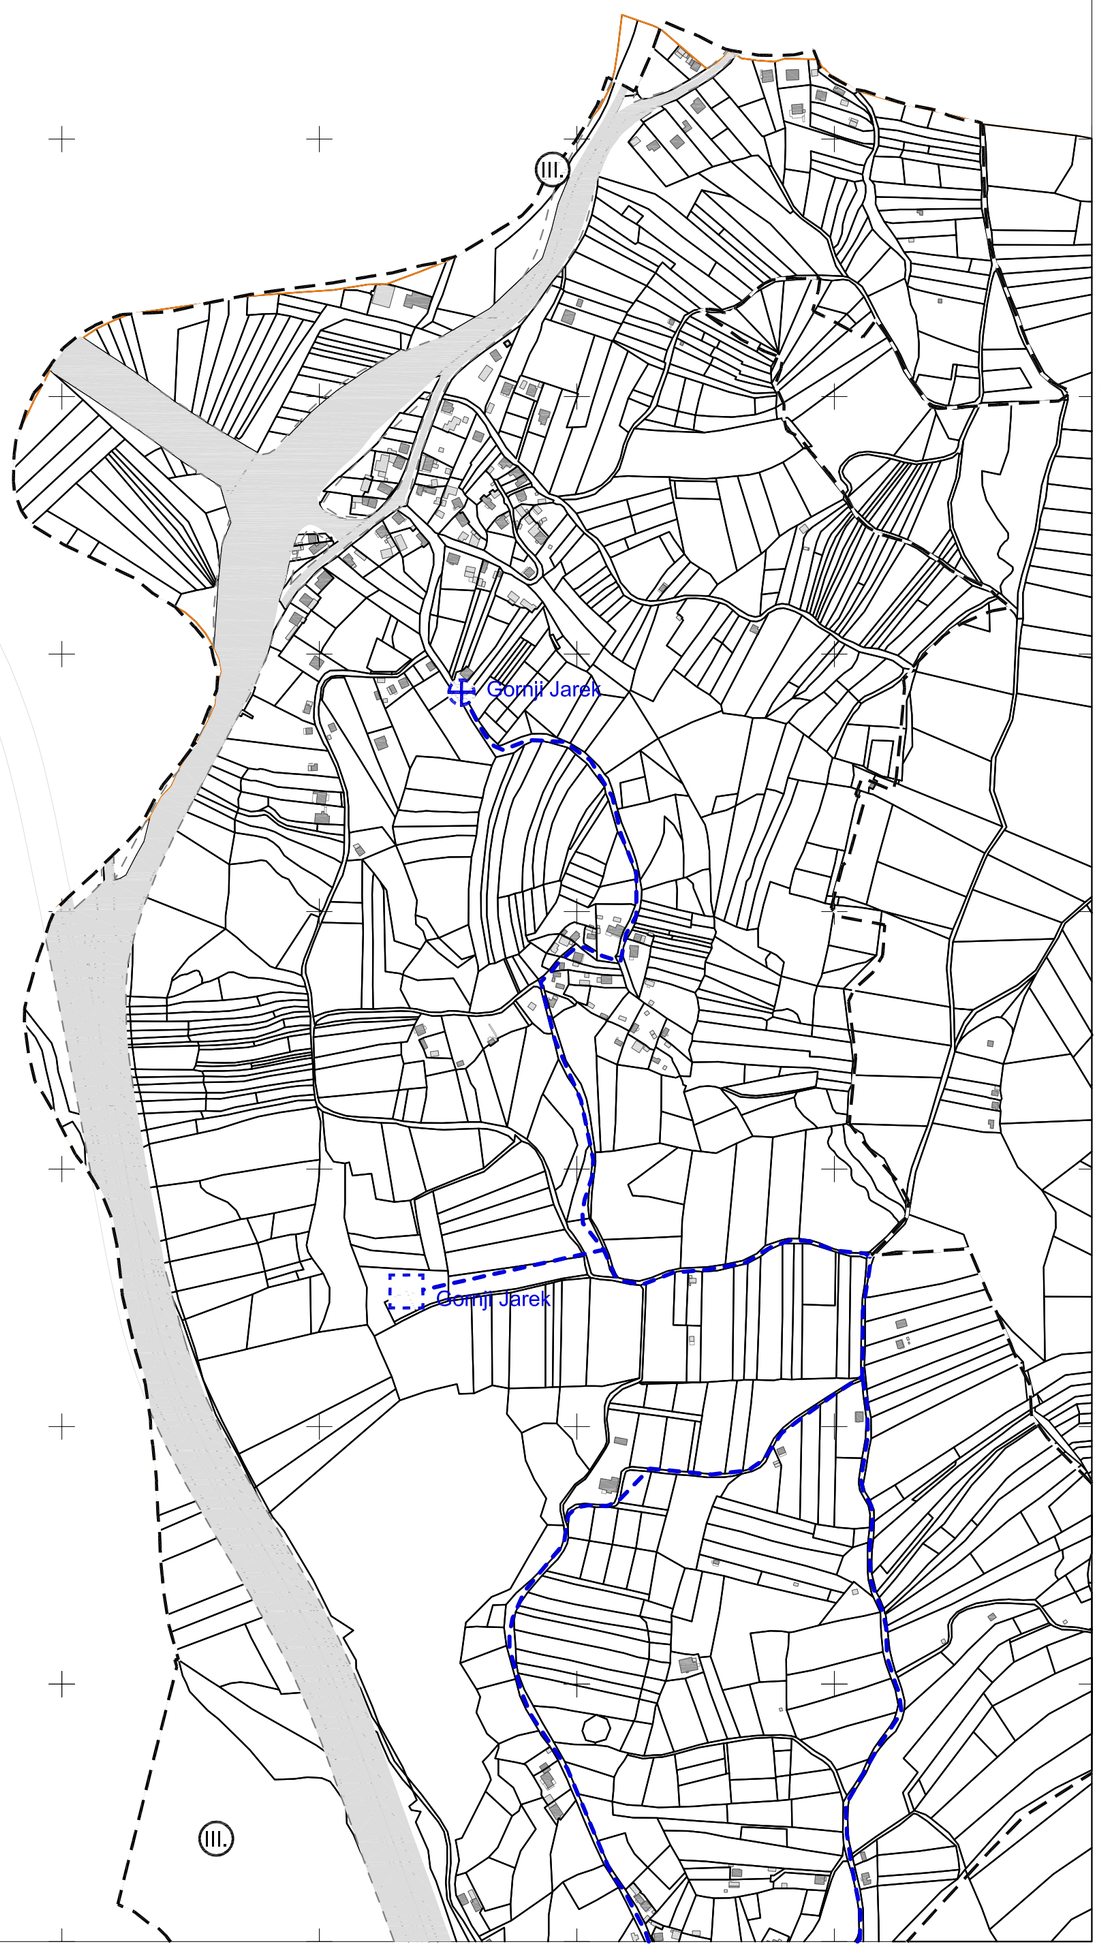

SAMOBOR - 30

5 076 000

5 563 000

SAMOBOR - 39

5 565 250

Zagreb, rujan 2012.

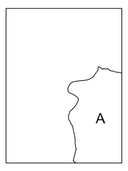

KATASTARSKE OPĆINE:

A - Gornji Stenjevec

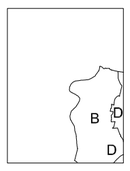

IZMJERA:

A - tahimetrija, ortogonal
B - fotogrametrija
C - komasacija
D - grafička

100 0 100 200 300 400 500m

MJERILO 1:5000

SAMOBOR - 29

GENERALNI URBANISTIČKI PLAN GRADA ZAGREBA - IZMJENE I DOPUNE 2013.

3. PROMETNA I KOMUNALNA INFRASTRUKTURNA MREŽA

3c Vodnogospodarski sustav i postupanje s otpadom

SAMOBOR - 30

5I22-30

SAMOBOR - 20

5 079 000

SAMOBOR - 29

ZAGREB - 21

Kamenolom

Bizek

Bizek

Potok Lolić

5 565 250

SAMOBOR - 40

5 076 000

5 567 500

Zagreb, kolovoz 2012.

KATASTARSKE OPĆINE:

A - Gornji Stenjevec

IZMJERA:

A - tahimetrija, ortogonal
B - fotogrametrija
C - komasacija
D - grafička

100 0 100 200 300 400 500m

MJERILO 1:5000

SAMOBOR - 30

GENERALNI URBANISTIČKI PLAN GRADA ZAGREBA - IZMJENE I DOPUNE 2013.

3. PROMETNA I KOMUNALNA INFRASTRUKTURNA MREŽA

3c Vodnogospodarski sustav i postupanje s otpadom

SAMOBOR - 39

5I22-39

SAMOBOR - 29

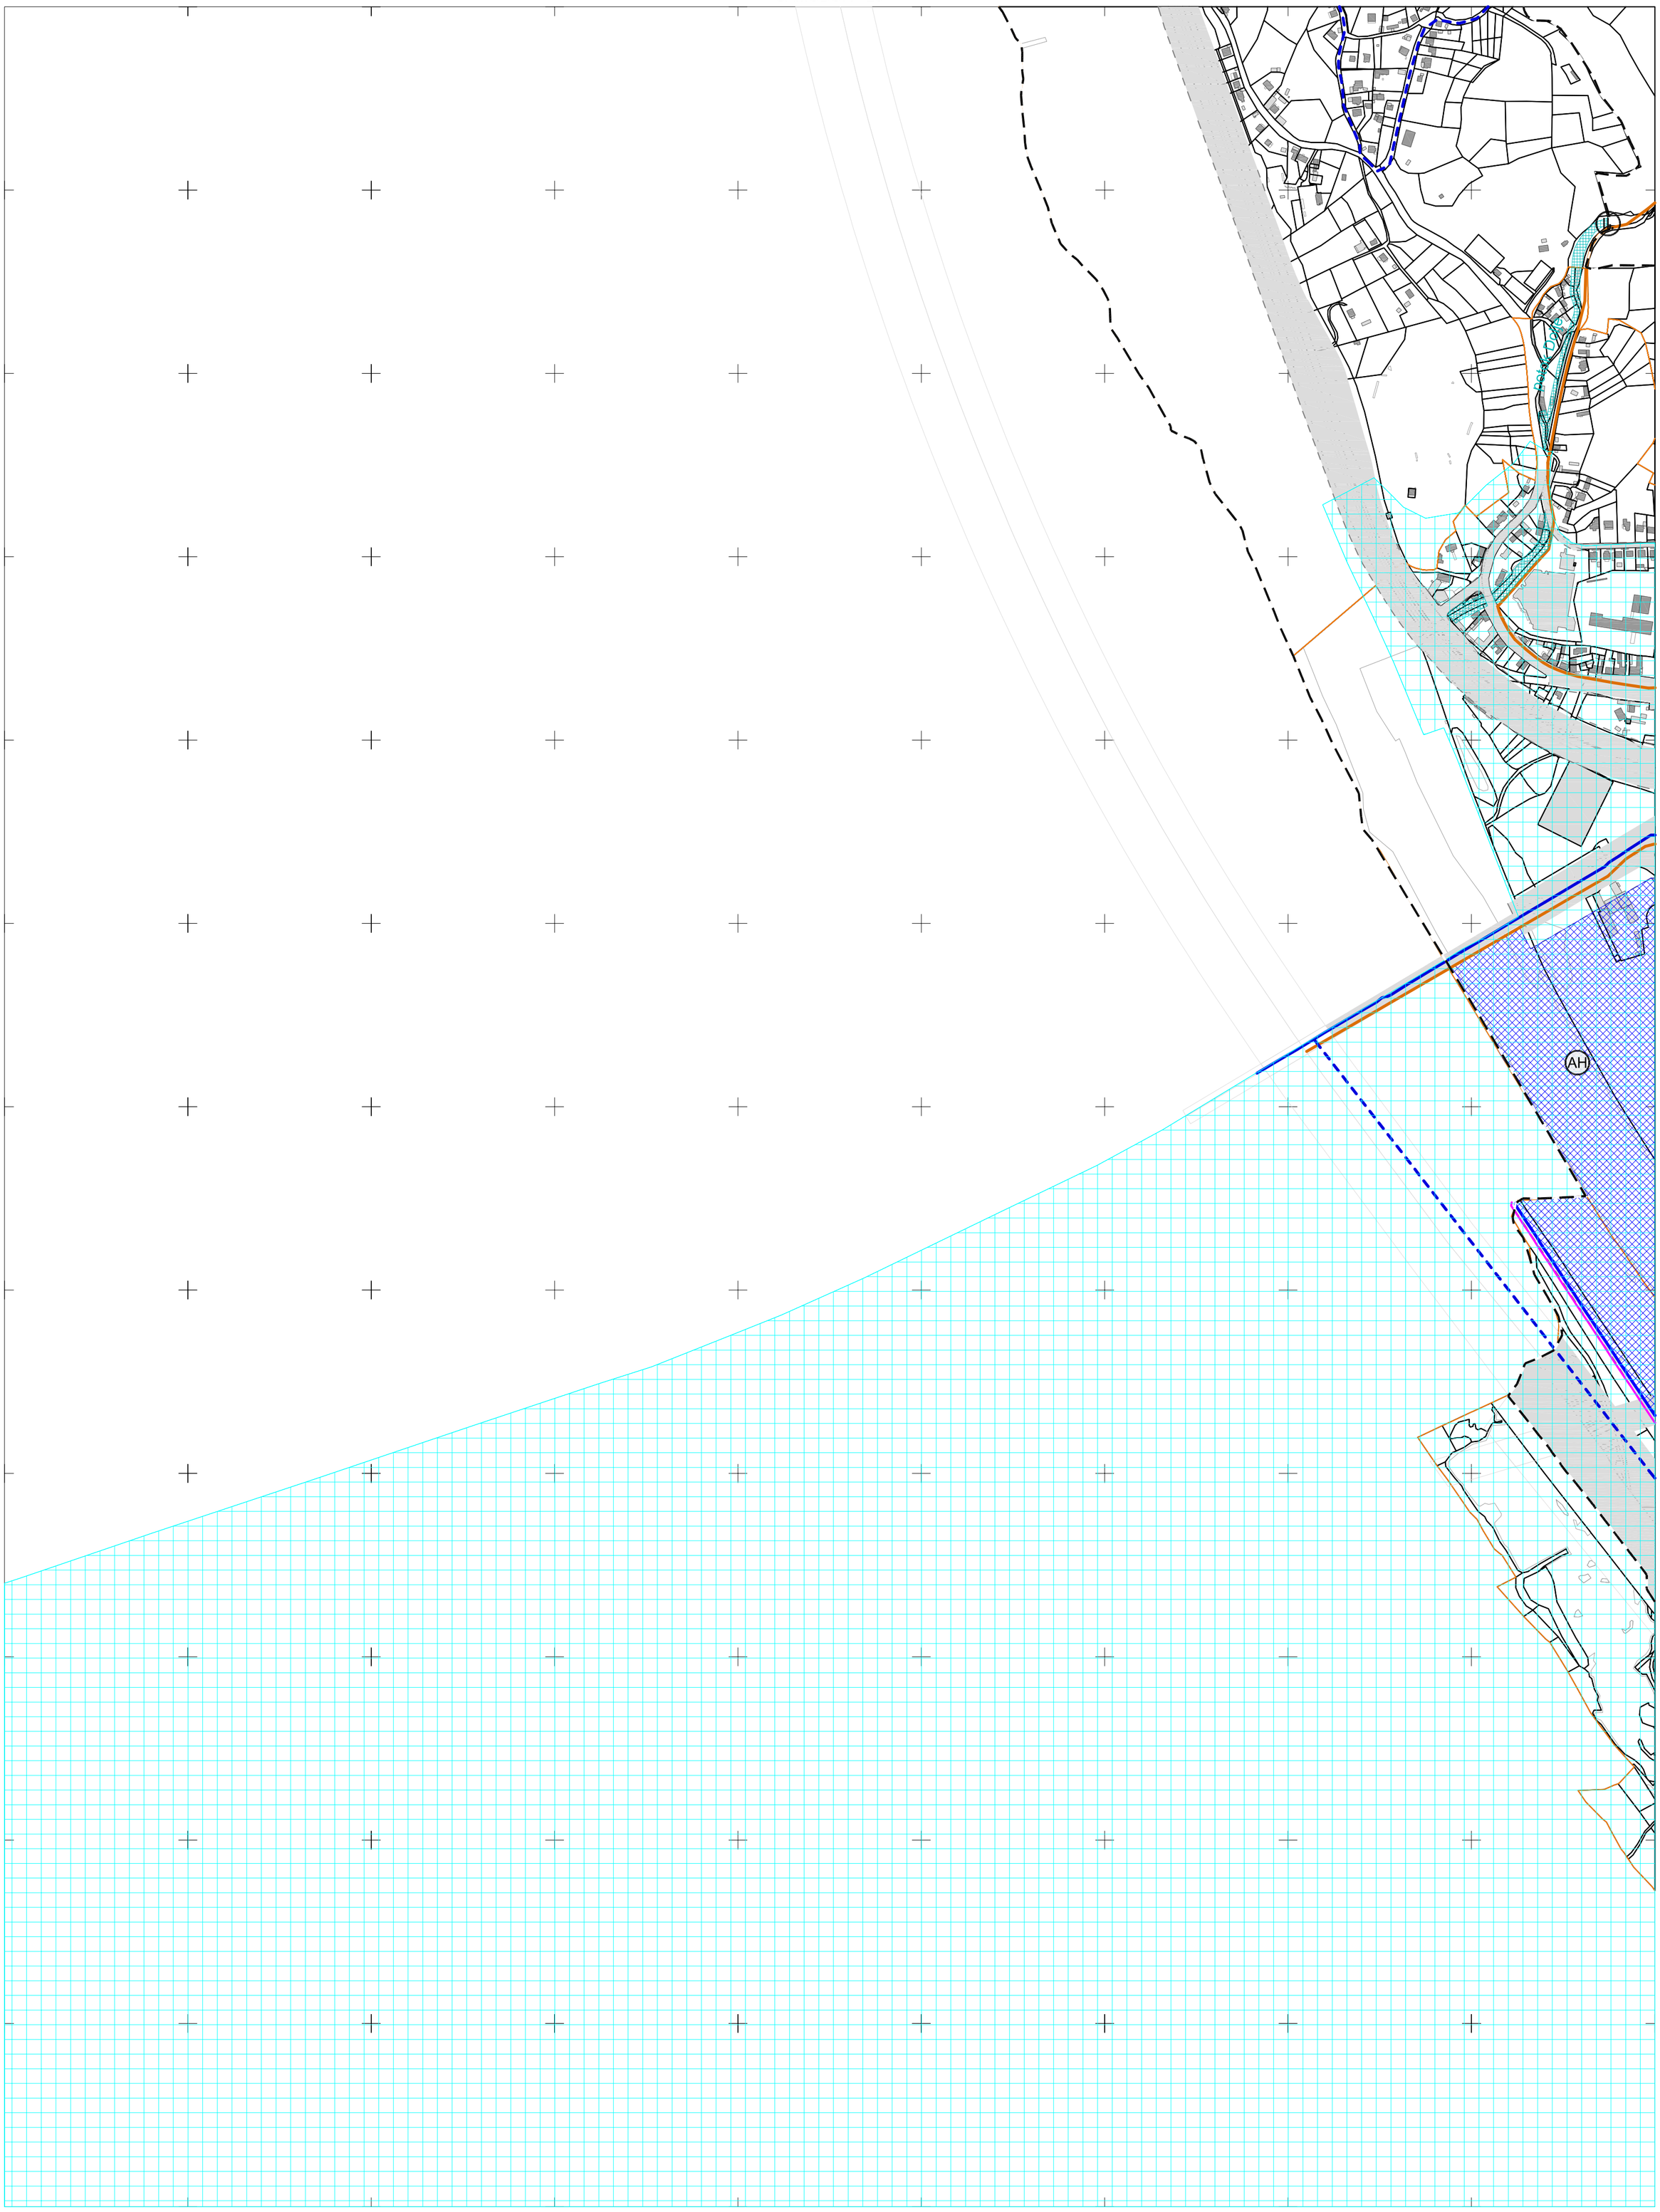

5 076 000

5 563 000

SAMOBOR - 49

5 073 000

5 565 250

Zagreb, kolovoz 2012.

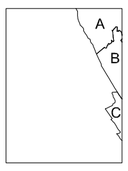

KATASTARSKE OPĆINE:

A - Gornji Stenjevec

B - Podsused

C - Lučko

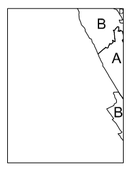

IZMJERA:

A - tahimetrija, ortogonal

B - fotogrametrija

C - komasacija

D - grafička

100 0 100 200 300 400 500m

MJERILO 1:5000

SAMOBOR - 39

GENERALNI URBANISTIČKI PLAN GRADA ZAGREBA - IZMJENE I DOPUNE 2013.

3. PROMETNA I KOMUNALNA INFRASTRUKTURNA MREŽA

3c Vodnogospodarski sustav i postupanje s otpadom

SAMOBOR - 40

5I22-40

5 076 000

SAMOBOR - 30

Lipovečki potok Dolje

SAMOBOR - 39

ZAGREB - 31

AH

5 565 250

SAMOBOR - 50

5 073 000

5 567 500

Zagreb, rujan 2012.

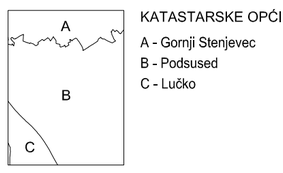

KATASTARSKE OPĆINE:

A - Gornji Stenjevec
B - Podsused
C - Lučko

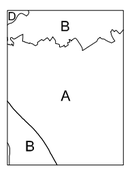

IZMJERA:

A - tahimetrija, ortogonal
B - fotogrametrija
C - komasacija
D - grafička

100 0 100 200 300 400 500m

MJERILO 1:5000

SAMOBOR - 40

GENERALNI URBANISTIČKI PLAN GRADA ZAGREBA - IZMJENE I DOPUNE 2013.

3. PROMETNA I KOMUNALNA INFRASTRUKTURNA MREŽA

3c Vodnogospodarski sustav i postupanje s otpadom

SAMOBOR - 50

5I22-50

SAMOBOR - 40

5 073 000

Vodozaštitno područje Stara Loza

AH

Sava

SAMOBOR - 49

ZAGREB - 41

Vodozaštitno područje Ježdovec

5 565 250

JASTREBARSKO - 10

5 070 000

5 567 500

Zagreb, kolovoz 2012.

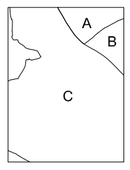

KATASTARSKE OPĆINE:

A - Podsused
B - Stenjevec
C - Lučko

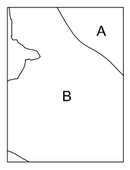

IZMJERA:

A - tahimetrija, ortogonal
B - fotogrametrija
C - komasacija
D - grafička

100 0 100 200 300 400 500m

MJERILO 1:5000

SAMOBOR - 50

GENERALNI URBANISTIČKI PLAN GRADA ZAGREBA - IZMJENE I DOPUNE 2013.

3. PROMETNA I KOMUNALNA INFRASTRUKTURNA MREŽA

3c Vodnogospodarski sustav i postupanje s otpadom

VELIKA GORICA - 1

5J21-1

5 070 000

ZAGREB - 41

Vodozaštitno područje Jazbovec

JASTREBARSKO - 10

VELIKA GORICA - 2

5 567 500

VELIKA GORICA - 11

5 067 000

5 569 750

Zagreb, kolovoz 2012.

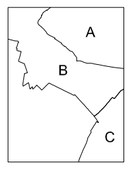

KATASTARSKE OPĆINE:

A - Blato
B - Lučko
C - Demerje

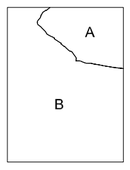

IZMJERA:

A - tahimetrija, ortogonal
B - fotogrametrija
C - komasacija
D - grafička

100 0 100 200 300 400 500m

MJERILO 1:5000

VELIKA GORICA - 1

GENERALNI URBANISTIČKI PLAN GRADA ZAGREBA - IZMJENE I DOPUNE 2013.

3. PROMETNA I KOMUNALNA INFRASTRUKTURNA MREŽA

3c Vodnogospodarski sustav i postupanje s otpadom

VELIKA GORICA - 2

5J21-2

ZAGREB - 42

VELIKA GORICA - 1

VELIKA GORICA - 3

Prato

Hrvatski Leskovac

5 070 000

5 569 750

VELIKA GORICA - 12

5 067 000

5 572 000

Zagreb, kolovoz 2012.

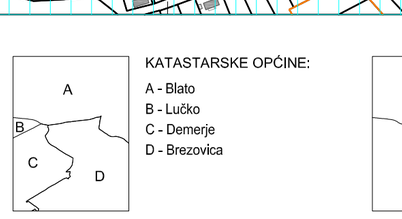

KATASTARSKE OPĆINE:

A - Blato
B - Lučko
C - Demerje
D - Brezovica

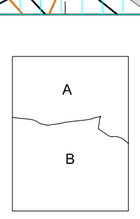

IZMJERA:

A - tahimetrija, ortogonal
B - fotogrametrija
C - komasacija
D - grafička

100 0 100 200 300 400 500m

MJERILO 1:5000

VELIKA GORICA - 2

GENERALNI URBANISTIČKI PLAN GRADA ZAGREBA - IZMJENE I DOPUNE 2013.

3. PROMETNA I KOMUNALNA INFRASTRUKTURNA MREŽA

3c Vodnogospodarski sustav i postupanje s otpadom

VELIKA GORICA - 3

5J21-3 5 070 000

ZAGREB - 43

VELIKA GORICA - 2

VELIKA GORICA - 4

Remetinec

Remetinec

Remetinec

Botinec

Vrelo zaštitno područje Mala Mlaka

5 572 000

VELIKA GORICA - 13

5 067 000

5 574 250

Zagreb, kolovoz 2012.

KATASTARSKE OPĆINE:

A - Blato
B - Brezovica
C - Čehi
D - Klara

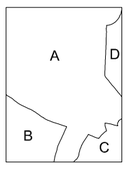

IZMJERA:

A - tahimetrija, ortogonal
B - fotogrametrija
C - komasacija
D - grafička

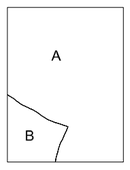

100 0 100 200 300 400 500m

MJERILO 1:5000

VELIKA GORICA - 3

GENERALNI URBANISTIČKI PLAN GRADA ZAGREBA - IZMJENE I DOPUNE 2013.

3. PROMETNA I KOMUNALNA INFRASTRUKTURNA MREŽA

3c Vodnogospodarski sustav i postupanje s otpadom

VELIKA GORICA - 4

5J21-4

5 070 000

ZAGREB - 44

VELIKA GORICA - 3

VELIKA GORICA - 5

Vodozaštitno područje Mala Mlaka

5 574 250

VELIKA GORICA - 14

5 067 000

5 576 500

Zagreb, kolovoz 2012.

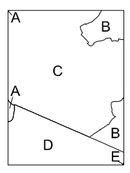

KATASTARSKE OPĆINE:

A - Blato
B - Zaprudski Otok
C - Klara
D - Čehi
E - Odra

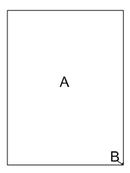

IZMJERA:

A - tahimetrija, ortogonal
B - fotogrametrija
C - komasacija
D - grafička

MJERILO 1:5000

VELIKA GORICA - 4

GENERALNI URBANISTIČKI PLAN GRADA ZAGREBA - IZMJENE I DOPUNE 2013.

3. PROMETNA I KOMUNALNA INFRASTRUKTURNA MREŽA

3c Vodnogospodarski sustav i postupanje s otpadom

VELIKA GORICA - 5

5J21-5

ZAGREB - 45

VELIKA GORICA - 4

VELIKA GORICA - 6

Klara

Vodozaštitno područje Malog Mlaka

VELIKA GORICA - 15

Zagreb, kolovoz 2012.

KATASTARSKE OPĆINE:

A - Zaprudski Otok
B - Klara
C - Čehi
D - Odra
E - Jakuševec

IZMJERA:

A - tahimetrija, ortogonal
B - fotogrametrija
C - komasacija
D - grafička

100 0 100 200 300 400 500m

MJERILO 1:5000

VELIKA GORICA - 5

GENERALNI URBANISTIČKI PLAN GRADA ZAGREBA - IZMJENE I DOPUNE 2013.

3. PROMETNA I KOMUNALNA INFRASTRUKTURNA MREŽA

3c Vodnogospodarski sustav i postupanje s otpadom

VELIKA GORICA - 6

5J21-6

ZAGREB - 46

Jakuševec 1

R Jakuševec

Vodocrpilište podruđe Petruševec

AH

Vodocrpilište podruđe Mičevec

VELIKA GORICA - 5

VELIKA GORICA - 7

VELIKA GORICA - 16

5 070 000

5 578 750

5 067 000

5 581 000

Zagreb, kolovoz 2012.

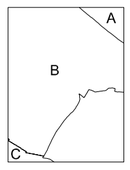

KATASTARSKE OPĆINE:

A - Žitnjak
B - Jakuševec
C - Odra

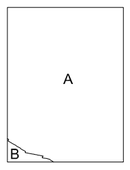

IZMJERA:

A - tahimetrija, ortogonal
B - fotogrametrija
C - komasacija
D - grafička

100 0 100 200 300 400 500m

MJERILO 1:5000

VELIKA GORICA - 6

GENERALNI URBANISTIČKI PLAN GRADA ZAGREBA - IZMJENE I DOPUNE 2013.

3. PROMETNA I KOMUNALNA INFRASTRUKTURNA MREŽA

3c Vodnogospodarski sustav i postupanje s otpadom

VELIKA GORICA - 7

5J21-7

ZAGREB - 47

5 070 000

Crpno pročistilno područje Petruševec

Petruševec

Petruševec

Petruševec

Petruševec

Petruševec

Petruševec

Petruševec

AH

Mièevac

Miëevac

VELIKA GORICA - 6

VELIKA GORICA - 8

5 581 000

5 583 250

5 067 000

Zagreb, kolovoz 2012.

KATASTARSKE OPĆINE:

A - Žitnjak

B - Jakuševec

IZMJERA:

A - tahimetrija, ortogonal

B - fotogrametrija

C - komasacija

D - grafička

100 0 100 200 300 400 500m

MJERILO 1:5000

VELIKA GORICA - 7

GENERALNI URBANISTIČKI PLAN GRADA ZAGREBA - IZMJENE I DOPUNE 2013.

3. PROMETNA I KOMUNALNA INFRASTRUKTURNA MREŽA

3c Vodnogospodarski sustav i postupanje s otpadom

VELIKA GORICA - 8

5J21-8

ZAGREB - 48

VELIKA GORICA - 7

5 070 000

5 067 000

5 583 250

5 585 500

Zagreb, kolovoz 2012.

KATASTARSKE OPĆINE:

A - Žitnjak

IZMJERA:

A - tahimetrija, ortogonal
B - fotogrametrija
C - komasacija
D - grafička

100 0 100 200 300 400 500m

MJERILO 1:5000

VELIKA GORICA - 8

GENERALNI URBANISTIČKI PLAN GRADA ZAGREBA - IZMJENE I DOPUNE 2013.

3. PROMETNA I KOMUNALNA INFRASTRUKTURNA MREŽA

3c Vodnogospodarski sustav i postupanje s otpadom

ZAGREB - 5

5J22-5

5 085 000

DONJA STUBICA - 45

ZAGREB - 4

ZAGREB - 6

ZAGREB - 15

5 576 500

5 082 000

5 578 750

Zagreb, kolovoz 2012.

KATASTARSKE OPĆINE:

A - Markuševec

B - Gračani

IZMJERA:

A - tahimetrija, ortogonal

B - fotogrametrija

C - komasacija

D - grafička

MJERILO 1:5000

ZAGREB - 5

GENERALNI URBANISTIČKI PLAN GRADA ZAGREBA - IZMJENE I DOPUNE 2013.

3. PROMETNA I KOMUNALNA INFRASTRUKTURNA MREŽA

3c Vodnogospodarski sustav i postupanje s otpadom

ZAGREB - 6

5J22-6

DONJA STUBICA - 46

ZAGREB - 5

ZAGREB - 7

Markuševec D

potok Dubravec

potok Vrtara I

ZAGREB - 16

Zagreb, kolovoz 2012.

5 085 000

5 578 750

5 581 000

5 082 000

KATASTARSKE OPĆINE:

A - Markuševec

B - Čučerje

IZMJERA:

A - tahimetrija, ortogonal

B - fotogrametrija

C - komasacija

D - grafička

100 0 100 200 300 400 500m

MJERILO 1:5000

ZAGREB - 6

GENERALNI URBANISTIČKI PLAN GRADA ZAGREBA - IZMJENE I DOPUNE 2013.

3. PROMETNA I KOMUNALNA INFRASTRUKTURNA MREŽA

3c Vodnogospodarski sustav i postupanje s otpadom

ZAGREB - 7

5J22-7

5 085 000

DONJA STUBICA - 47

ZAGREB - 6

ZAGREB - 8

potok Ešćerska Rěka

Čučerje

5 581 000

ZAGREB - 17

5 082 000

5 583 250

Zagreb, kolovoz 2012.

KATASTARSKE OPĆINE:

A - Markuševec

B - Čučerje

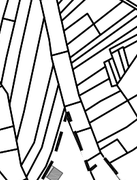

IZMJERA:

A - tahimetrija, ortogonal

B - fotogrametrija

C - komasacija

D - grafička

100 0 100 200 300 400 500m

MJERILO 1:5000

ZAGREB - 7

GENERALNI URBANISTIČKI PLAN GRADA ZAGREBA - IZMJENE I DOPUNE 2013.

3. PROMETNA I KOMUNALNA INFRASTRUKTURNA MREŽA

3c Vodnogospodarski sustav i postupanje s otpadom

ZAGREB - 8

5J22-8

DONJA STUBICA - 48

ZAGREB - 7

ZAGREB - 9

Budaki

potok Brajkovec

ZAGREB - 18

5 085 000

5 583 250

5 082 000

5 585 500

KATASTARSKE OPĆINE:

A - Čučerje
B - Goranec
C - Durdekovec
D - Vugrovec

IZMJERA:

A - tahimetrija, ortogonal
B - fotogrametrija
C - komasacija
D - grafička

100 0 100 200 300 400 500m

MJERILO 1:5000

Zagreb, kolovoz 2012.

ZAGREB - 8

GENERALNI URBANISTIČKI PLAN GRADA ZAGREBA - IZMJENE I DOPUNE 2013.

3. PROMETNA I KOMUNALNA INFRASTRUKTURNA MREŽA

3c Vodnogospodarski sustav i postupanje s otpadom

ZAGREB - 13

5J22-13

5 082 000

ZAGREB - 3

ZAGREB - 12

ZAGREB - 14

Lagvias

Mikuliæi

Lukšiæ

Lukšiæ

Potok Krnjakovec

Potok Kamenjak

ZAGREB - 23

5 572 000

5 079 000

5 574 250

Zagreb, kolovoz 2012.

KATASTARSKE OPĆINE:

A - Šestine

B - Mikulići

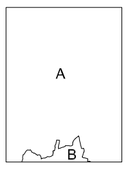

IZMJERA:

A - tahimetrija, ortogonal

B - fotogrametrija

C - komasacija

D - grafička

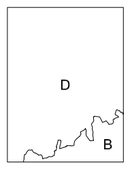

100 0 100 200 300 400 500m

MJERILO 1:5000

ZAGREB - 13

GENERALNI URBANISTIČKI PLAN GRADA ZAGREBA - IZMJENE I DOPUNE 2013.

3. PROMETNA I KOMUNALNA INFRASTRUKTURNA MREŽA

3c Vodnogospodarski sustav i postupanje s otpadom

ZAGREB - 14

5J22-14

ZAGREB - 4

ZAGREB - 13

ZAGREB - 15

Šestinski Kraljevec

Kraljevec

Črnomerec

Trnavski potok

Glavni gradski kolektor

ZAGREB - 24

5 082 000

5 574 250

5 576 500

5 079 000

Zagreb, kolovoz 2012.

KATASTARSKE OPĆINE:

A - Gračani
B - Šestine
C - Remete

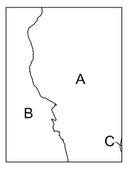

IZMJERA:

A - tahimetrija, ortogonal
B - fotogrametrija
C - komasacija
D - grafička

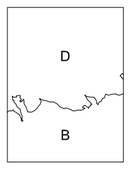

100 0 100 200 300 400 500m

MJERILO 1:5000

ZAGREB - 14

GENERALNI URBANISTIČKI PLAN GRADA ZAGREBA - IZMJENE I DOPUNE 2013.

3. PROMETNA I KOMUNALNA INFRASTRUKTURNA MREŽA

3c Vodnogospodarski sustav i postupanje s otpadom

ZAGREB - 15

5J22-15 5 082 000

ZAGREB - 5

ZAGREB - 14

ZAGREB - 16

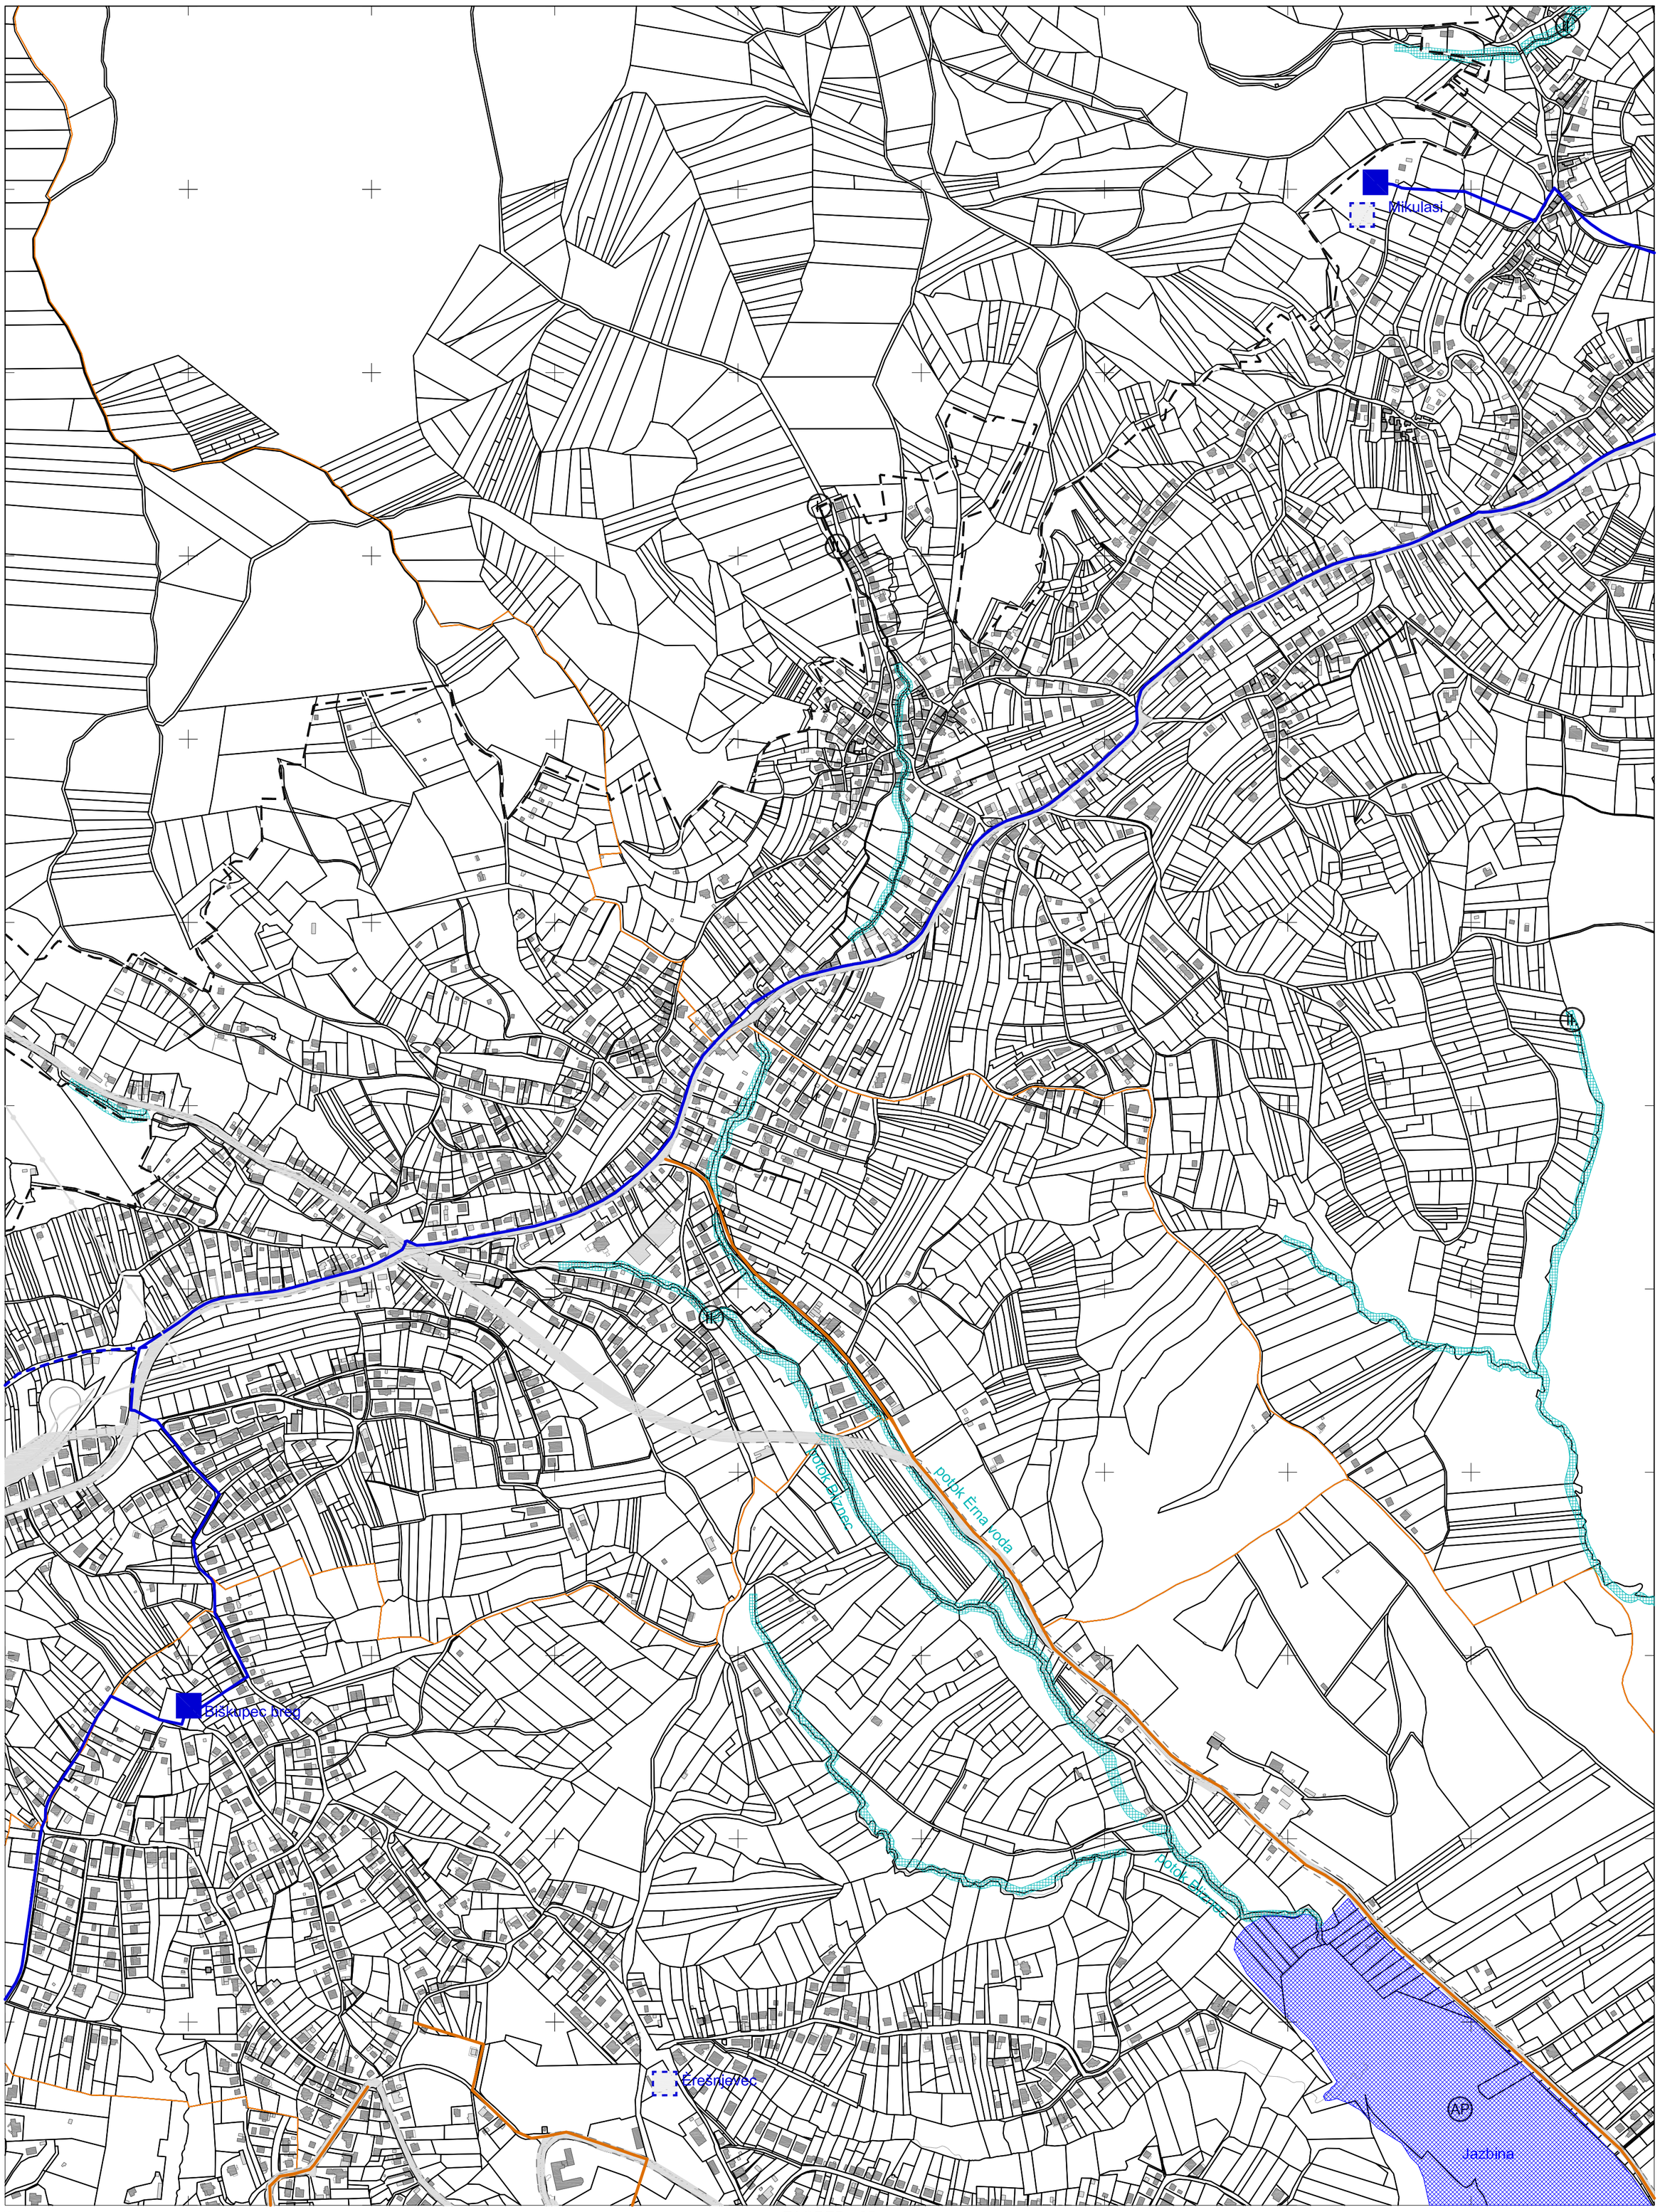

5 576 500

ZAGREB - 25

5 079 000

5 578 750

Zagreb, kolovoz 2012.

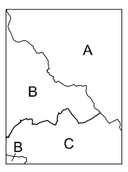

KATASTARSKE OPĆINE:

A - Markuševec
B - Gračani
C - Remete

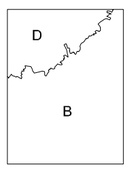

IZMJERA:

A - tahimetrija, ortogonal
B - fotogrametrija
C - komasacija
D - grafička

100 0 100 200 300 400 500m

MJERILO 1:5000

ZAGREB - 15

GENERALNI URBANISTIČKI PLAN GRADA ZAGREBA - IZMJENE I DOPUNE 2013.

3. PROMETNA I KOMUNALNA INFRASTRUKTURNA MREŽA

3c Vodnogospodarski sustav i postupanje s otpadom

ZAGREB - 16

5J22-16 5 082 000

ZAGREB - 6

Hercegov gaj

Jarunsevački potok

potok Trnava

ZAGREB - 15

Potok Stenjevec

potok Dotršćaina

ZAGREB - 17

5 578 750

ZAGREB - 26

5 579 000

5 581 000

Zagreb, kolovoz 2012.

KATASTARSKE OPĆINE:

A - Čučerje
B - Markuševec
C - Remete
D - Granešina

IZMJERA:

A - tahimetrija, ortogonal
B - fotogrametrija
C - komasacija
D - grafička

100 0 100 200 300 400 500m

MJERILO 1:5000

ZAGREB - 16

GENERALNI URBANISTIČKI PLAN GRADA ZAGREBA - IZMJENE I DOPUNE 2013.

3. PROMETNA I KOMUNALNA INFRASTRUKTURNA MREŽA

3c Vodnogospodarski sustav i postupanje s otpadom

ZAGREB - 17

5J22-17

5 082 000

ZAGREB - 7

Jalševec

Rastina

potok Rakitnica

Granešina

Oporovec- Granešina

Oporovec- Fabijanići

Oporovec

potok Trnava

ZAGREB - 16

ZAGREB - 18

5 581 000

ZAGREB - 27

5 079 000

5 583 250

Zagreb, kolovoz 2012.

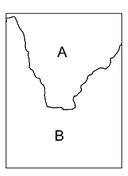

KATASTARSKE OPĆINE:

A - Čučerje

B - Granešina

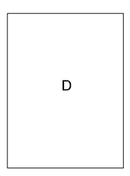

IZMJERA:

A - tahimetrija, ortogonal

B - fotogrametrija

C - komasacija

D - grafička

100 0 100 200 300 400 500m

MJERILO 1:5000

ZAGREB - 17

GENERALNI URBANISTIČKI PLAN GRADA ZAGREBA - IZMJENE I DOPUNE 2013.

3. PROMETNA I KOMUNALNA INFRASTRUKTURNA MREŽA

3c Vodnogospodarski sustav i postupanje s otpadom

ZAGREB - 18

5J22-18

5 082 000

ZAGREB - 8

ZAGREB - 17

ZAGREB - 19

potok Branovec

5 583 250

ZAGREB - 28

5 079 000

5 585 500

Zagreb, kolovoz 2012.

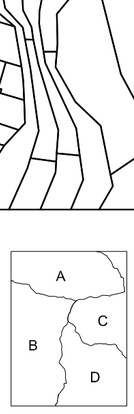

KATASTARSKE OPĆINE:

A - Čučerje
B - Granešina
C - Durdekovec
D - Sesvete

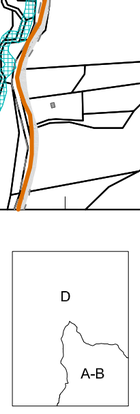

IZMJERA:

A - tahimetrija, ortogonal
B - fotogrametrija
C - komasacija
D - grafička

100 0 100 200 300 400 500m

MJERILO 1:5000

ZAGREB - 18

GENERALNI URBANISTIČKI PLAN GRADA ZAGREBA - IZMJENE I DOPUNE 2013.

3. PROMETNA I KOMUNALNA INFRASTRUKTURNA MREŽA

3c Vodnogospodarski sustav i postupanje s otpadom

ZAGREB - 21

5J22-21

5 079 000

ZAGREB - 11

SAMOBOR - 30

ZAGREB - 22

Tešković

potok Maškovec

potok Dubravica

Dubravica I

Medpotoki

potok Medpotoki

potok Dubravica

5 567 500

ZAGREB - 31

5 076 000

5 569 750

Zagreb, kolovoz 2012.

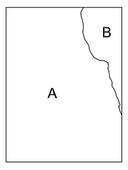

KATASTARSKE OPĆINE:

A - Gornji Stenjevec

B - Gornje Vrapče

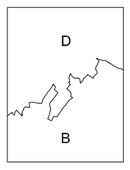

IZMJERA:

A - tahimetrija, ortogonal

B - fotogrametrija

C - komasacija

D - grafička

100 0 100 200 300 400 500m

MJERILO 1:5000

ZAGREB - 21

GENERALNI URBANISTIČKI PLAN GRADA ZAGREBA - IZMJENE I DOPUNE 2013.

3. PROMETNA I KOMUNALNA INFRASTRUKTURNA MREŽA

3c Vodnogospodarski sustav i postupanje s otpadom

ZAGREB - 22

5J22-22

5 079 000

ZAGREB - 12

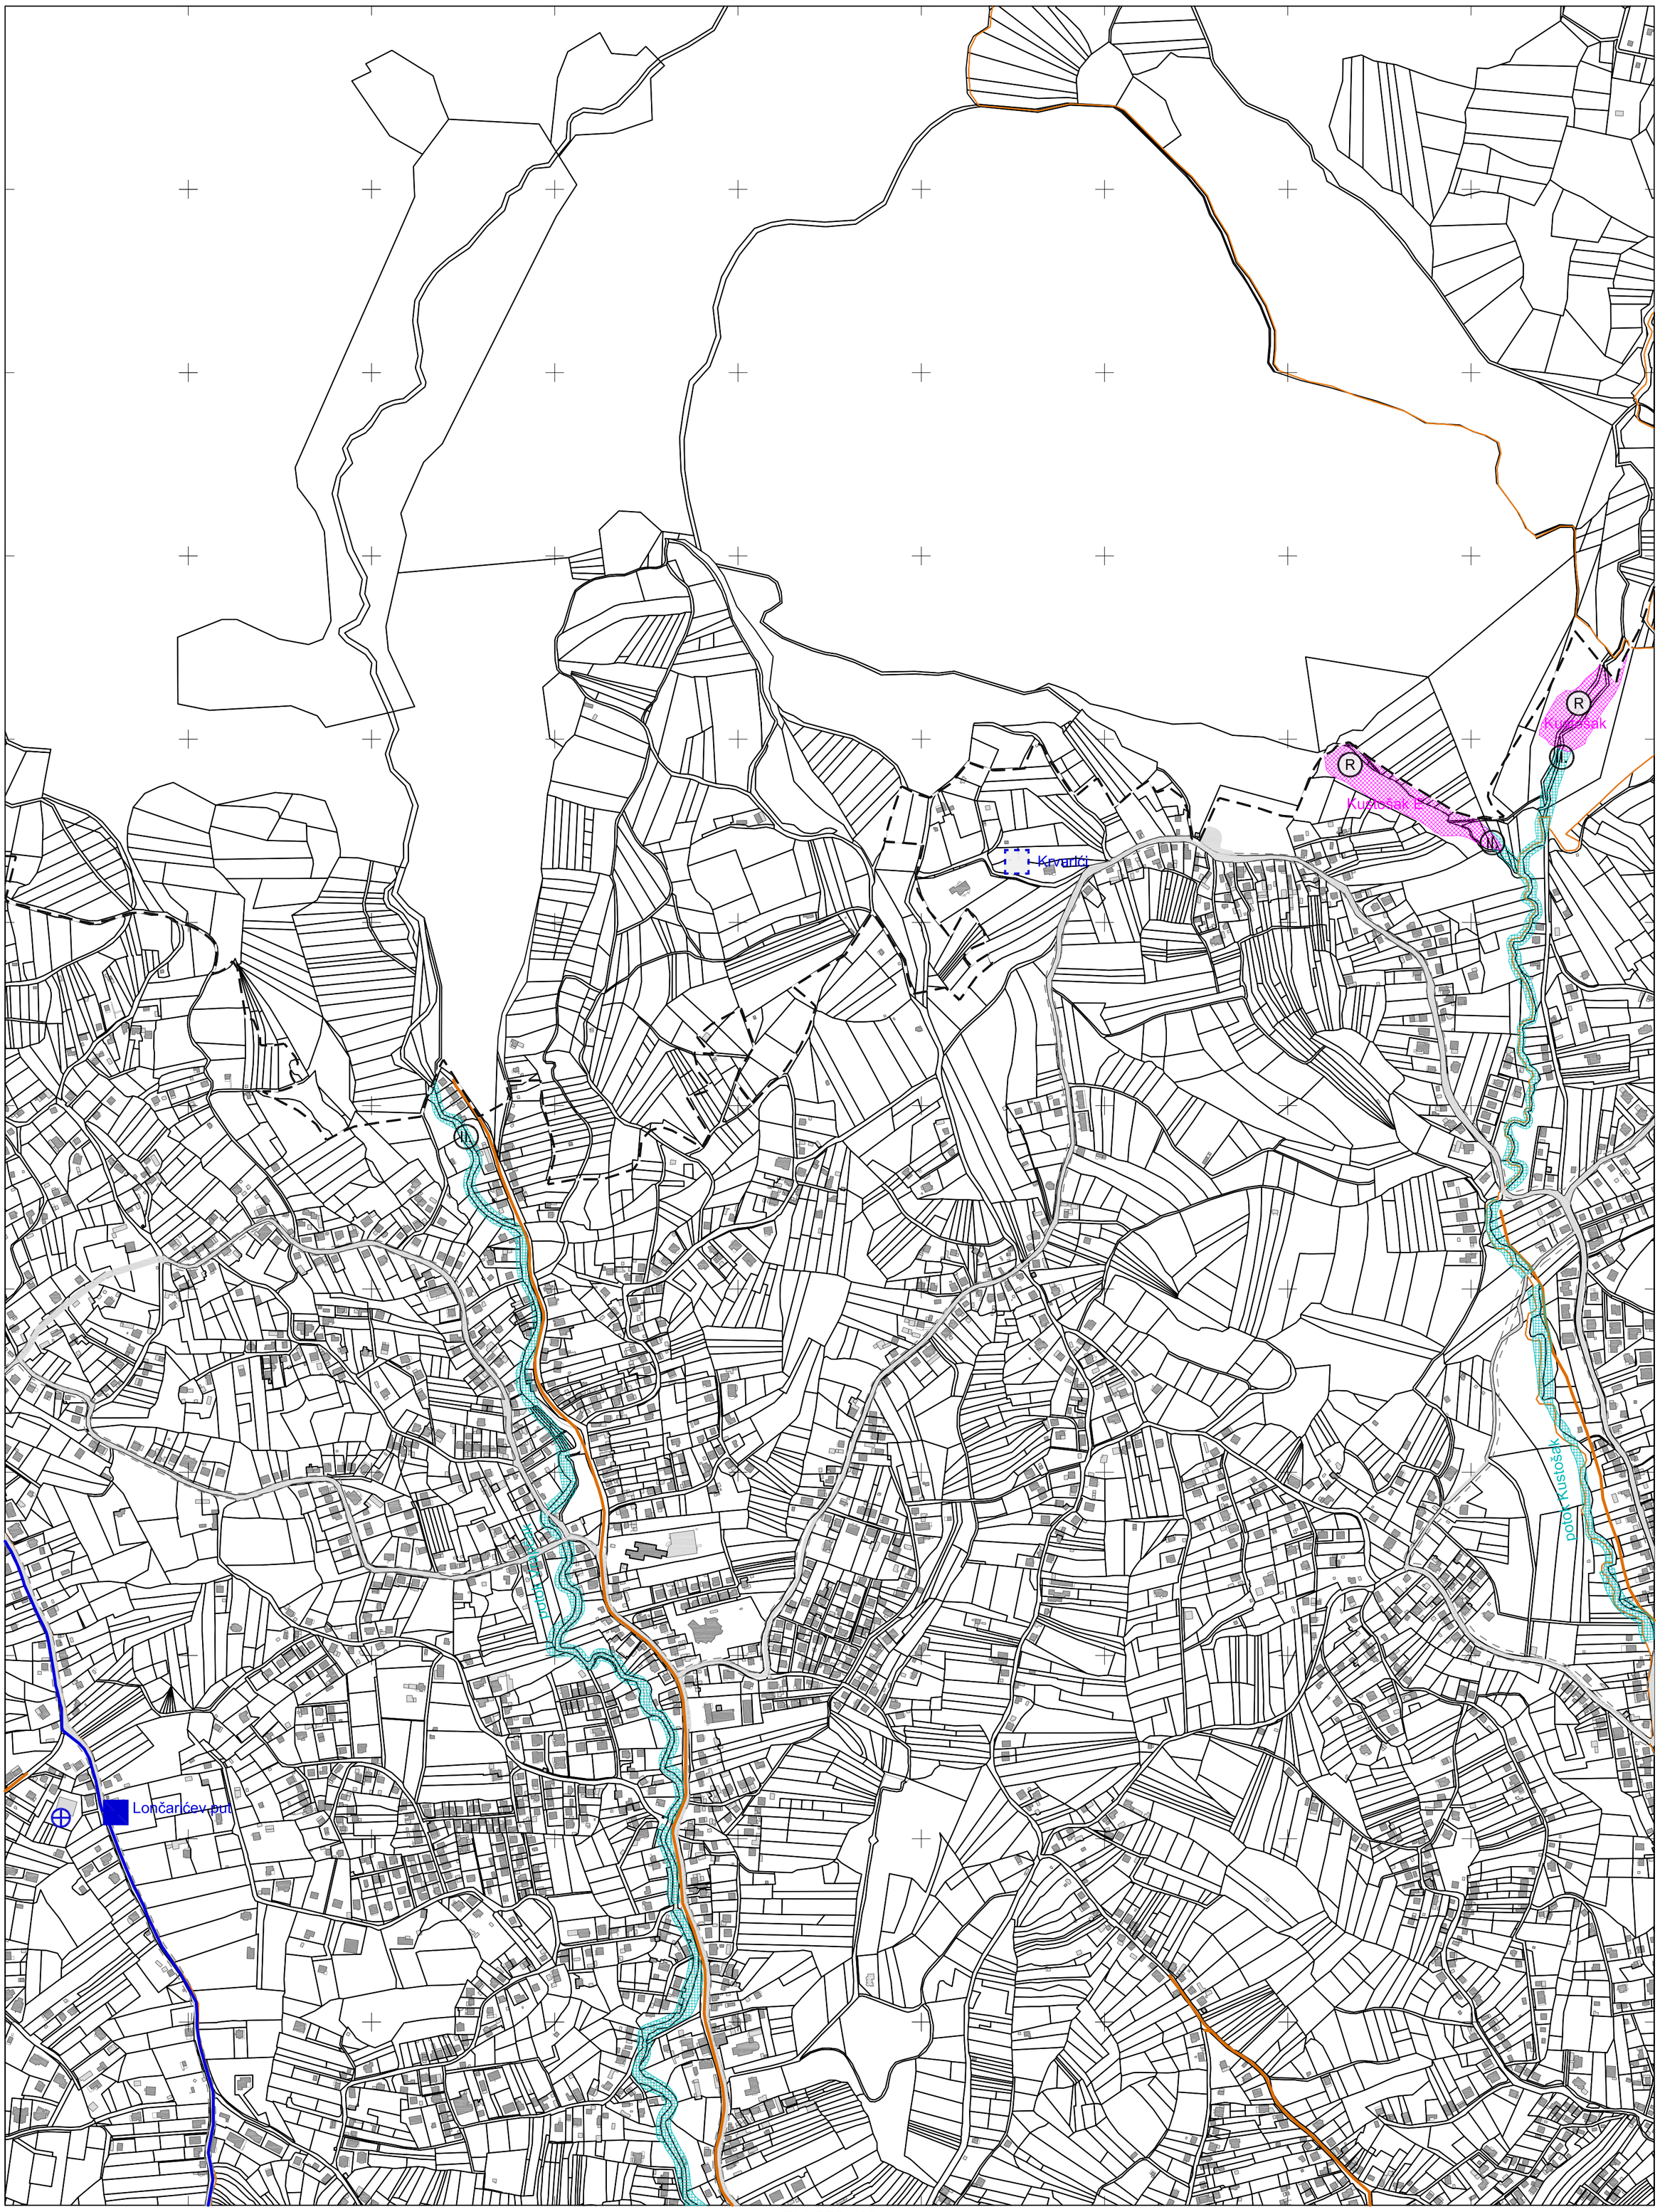

ZAGREB - 21

ZAGREB - 23

5 569 750

ZAGREB - 32

5 076 000

5 572 000

A - Šestine
B - Gornje Vrapče
C - Mikulići
D - Gornji Stenjevec

D
B

A - tahimetrija, ortogonal
B - fotogrametrija
C - komasacija
D - grafička

100 0 100 200 300 400 500m

MJERILO 1:5000

Zagreb, kolovoz 2012.

ZAGREB - 22

GENERALNI URBANISTIČKI PLAN GRADA ZAGREBA - IZMJENE I DOPUNE 2013.

3. PROMETNA I KOMUNALNA INFRASTRUKTURNA MREŽA

3c Vodnogospodarski sustav i postupanje s otpadom

ZAGREB - 23

5J22-23 5 079 000

ZAGREB - 13

ZAGREB - 22

ZAGREB - 24

ZAGREB - 33

5 572 000

5 076 000

5 574 250

Črnomerec

Kustošak P3

Kunišćak

Trsje

potok Črnomerec

potok Kunišćak

potok Jelenovac II

potok Vukomerec

KATASTARSKE OPĆINE:

A - Šestine
B - Mikulići
C - Gornje Vrapče
D - Črnomerec

IZMJERA:

A - tahimetrija, ortogonal
B - fotogrametrija
C - komasacija
D - grafička

100 0 100 200 300 400 500m

MJERILO 1:5000

Zagreb, kolovoz 2012.

ZAGREB - 23

GENERALNI URBANISTIČKI PLAN GRADA ZAGREBA - IZMJENE I DOPUNE 2013.

3. PROMETNA I KOMUNALNA INFRASTRUKTURNA MREŽA

3c Vodnogospodarski sustav i postupanje s otpadom

ZAGREB - 24

5J22-24

ZAGREB - 14

ZAGREB - 23

ZAGREB - 25

ZAGREB - 34

5 079 000

5 574 250

5 576 500

Šestinski vrh

Kraljevečki potok

Graèanski potok

Kraljevečki potok

Prekri

G. Prekri

Pantovèak

potok Kraljevac

Vrhovec

Kraljevec II

potok Jelenovac I

potok Jelenovac II

potok Zelenjak

Jurjevska I

Jurjevska II

KATASTARSKE OPĆINE:

A - Šestine
B - Črnomerec
C - Centar
D - Gračani
E - Mikulići

IZMJERA:

A - tahimetrija, ortogonal
B - fotogrametrija
C - komasacija
D - grafička

100 0 100 200 300 400 500m

MJERILO 1:5000

Zagreb, kolovoz 2012.

ZAGREB - 24

GENERALNI URBANISTIČKI PLAN GRADA ZAGREBA - IZMJENE I DOPUNE 2013.

3. PROMETNA I KOMUNALNA INFRASTRUKTURNA MREŽA

3c Vodnogospodarski sustav i postupanje s otpadom

ZAGREB - 25

5J22-25 5 079 000

ZAGREB - 15

ZAGREB - 24

ZAGREB - 26

ZAGREB - 35

5 576 500

5 578 750

5 076 000

Remete

Remete

AP

Jazbina

Remetski potok

potok Fuèkov jarek

Fuèkov Jarek

R

Bukevac

Lašćina

Lašćina

KATASTARSKE OPĆINE:

A - Remete
B - Gračani
C - Centar
D - Maksimir

IZMJERA:

A - tahimetrija, ortogonal
B - fotogrametrija
C - komasacija
D - grafička

100 0 100 200 300 400 500m

MJERILO 1:5000

Zagreb, kolovoz 2012.

ZAGREB - 25

GENERALNI URBANISTIČKI PLAN GRADA ZAGREBA - IZMJENE I DOPUNE 2013.

3. PROMETNA I KOMUNALNA INFRASTRUKTURNA MREŽA

3c Vodnogospodarski sustav i postupanje s otpadom

ZAGREB - 26

5J22-26

5 079 000

ZAGREB - 16

ZAGREB - 25

ZAGREB - 27

ZAGREB - 36

5 578 750

5 076 000

5 581 000

potok Dotrščina

Dotrščina

Štefanovec

potok Štefanovec

potok Bliznec

Maksimir

AP

R

I.

II.

III.

Zagreb, kolovoz 2012.

KATASTARSKE OPĆINE:

A - Remete
B - Markuševec
C - Granešina
D - Dubrava
E - Maksimir
F - Peščenica

IZMJERA:

A - tahimetrija, ortogonal
B - fotogrametrija
C - komasacija
D - grafička

100 0 100 200 300 400 500m

MJERILO 1:5000

ZAGREB - 26

GENERALNI URBANISTIČKI PLAN GRADA ZAGREBA - IZMJENE I DOPUNE 2013.

3. PROMETNA I KOMUNALNA INFRASTRUKTURNA MREŽA

3c Vodnogospodarski sustav i postupanje s otpadom

ZAGREB - 27

5J22-27

5 079 000

ZAGREB - 17

Potok Tuševa

Potok Kuterska Reka

Trnava

Dubrava - Grana

ZAGREB - 26

ZAGREB - 28

ZAGREB - 37

5 581 000

5 076 000

5 583 250

Zagreb, kolovoz 2012.

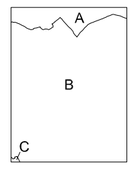

KATASTARSKE OPĆINE:

A - Granešina
B - Dubrava
C - Peščenica

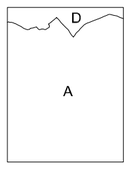

IZMJERA:

A - tahimetrija, ortogonal
B - fotogrametrija
C - komasacija
D - grafička

100 0 100 200 300 400 500m

MJERILO 1:5000

ZAGREB - 27

GENERALNI URBANISTIČKI PLAN GRADA ZAGREBA - IZMJENE I DOPUNE 2013.

3. PROMETNA I KOMUNALNA INFRASTRUKTURNA MREŽA

3c Vodnogospodarski sustav i postupanje s otpadom

ZAGREB - 28

5J22-28

ZAGREB - 18

5 079 000

ZAGREB - 27

ZAGREB - 29

Potok Bratovec

Čulinečka Reka

rekonstrukcija potoka Trnava

R Retkovec

5 583 250

ZAGREB - 38

5 585 500

5 076 000

Zagreb, kolovoz 2012.

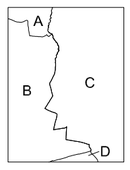

KATASTARSKE OPĆINE:

A - Granešina
B - Dubrava
C - Sesvete
D - Resnik

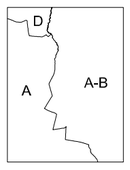

IZMJERA:

A - tahimetrija, ortogonal
B - fotogrametrija
C - komasacija
D - grafička

100 0 100 200 300 400 500m

MJERILO 1:5000

ZAGREB - 28

GENERALNI URBANISTIČKI PLAN GRADA ZAGREBA - IZMJENE I DOPUNE 2013.

3. PROMETNA I KOMUNALNA INFRASTRUKTURNA MREŽA

3c Vodnogospodarski sustav i postupanje s otpadom

ZAGREB - 31

5J22-31

ZAGREB - 21

5 076 000

Lisičina

Lisičina

Šublinov breg

Gajnice

Zatvaranje potoka Dubravica

SAMOBOR - 40

ZAGREB - 32

ZAGREB - 41

5 567 500

5 073 000

5 569 750

Zagreb, kolovoz 2012.

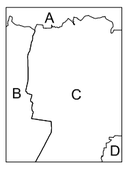

KATASTARSKE OPĆINE:

A - Gornji Stenjevec
B - Podsused
C - Stenjevec
D - Vrapče

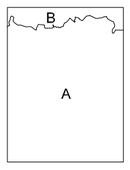

IZMJERA:

A - tahimetrija, ortogonal
B - fotogrametrija
C - komasacija
D - grafička

100 0 100 200 300 400 500m

MJERILO 1:5000

ZAGREB - 31

GENERALNI URBANISTIČKI PLAN GRADA ZAGREBA - IZMJENE I DOPUNE 2013.

3. PROMETNA I KOMUNALNA INFRASTRUKTURNA MREŽA

3c Vodnogospodarski sustav i postupanje s otpadom

ZAGREB - 32

5J22-32

ZAGREB - 22

5 076 000

Jaèkovina

Jaèkovina

Vrapèe

Zaobilaznica Vrapčanski križ - Rudeš

R Špansko - Malešnica

ZAGREB - 31

ZAGREB - 33

ZAGREB - 42

5 569 750

5 573 000

5 572 000

KATASTARSKE OPĆINE:

A - Gornji Stenjevec
B - Gornje Vrapče
C - Stenjevec
D - Vrapče
E - Rudeš

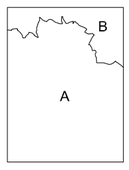

IZMJERA:

A - tahimetrija, ortogonal
B - fotogrametrija
C - komasacija
D - grafička

100 0 100 200 300 400 500m

MJERILO 1:5000

Zagreb, kolovoz 2012.

ZAGREB - 32

GENERALNI URBANISTIČKI PLAN GRADA ZAGREBA - IZMJENE I DOPUNE 2013.

3. PROMETNA I KOMUNALNA INFRASTRUKTURNA MREŽA

3c Vodnogospodarski sustav i postupanje s otpadom

ZAGREB - 33

5J22-33

ZAGREB - 23

5 076 000

ZAGREB - 32

ZAGREB - 34

Sokolovac

Zaršje

Vinogradska

Zaršje

Sveti Duh

Zagorska

Selska

Zlatarska

potok Črnomerec

Zakarjeva regulacija potoka Kustošak

Zakarjeva regulacija potoka Kustošak

Zakarjeva regulacija potoka Kustošak

Zakarjeva regulacija potoka Kustošak

5 572 000

ZAGREB - 43

5 073 000

5 574 250

Zagreb, kolovoz 2012.

KATASTARSKE OPĆINE:

A - Gornje Vrapče
B - Mikulići
C - Vrapče
D - Črnomerec
E - Rudeš
F - Trešnjevka

IZMJERA:

A - tahimetrija, ortogonal
B - fotogrametrija
C - komasacija
D - grafička

100 0 100 200 300 400 500m

MJERILO 1:5000

ZAGREB - 33

GENERALNI URBANISTIČKI PLAN GRADA ZAGREBA - IZMJENE I DOPUNE 2013.

3. PROMETNA I KOMUNALNA INFRASTRUKTURNA MREŽA

3c Vodnogospodarski sustav i postupanje s otpadom

ZAGREB - 34

5J22-34

5 076 000

ZAGREB - 24

ZAGREB - 33

ZAGREB - 35

5 574 250

ZAGREB - 44

5 073 000

5 576 500

Zagreb, kolovoz 2012.

A | B | C | D

KATASTARSKE OPĆINE:

A - Črnomerec
B - Centar
C - Trešnjevka
D - Trnje

A

IZMJERA:

A - tahimetrija, ortogonal
B - fotogrametrija
C - komasacija
D - grafička

100 0 100 200 300 400 500m

MJERILO 1:5000

ZAGREB - 34

GENERALNI URBANISTIČKI PLAN GRADA ZAGREBA - IZMJENE I DOPUNE 2013.

3. PROMETNA I KOMUNALNA INFRASTRUKTURNA MREŽA

3c Vodnogospodarski sustav i postupanje s otpadom

ZAGREB - 35

5J22-35

5 076 000

ZAGREB - 25

ZAGREB - 34

ZAGREB - 36

Šalata

Branimirova

5 576 500

5 073 000

5 578 750

ZAGREB - 45

Zagreb, kolovoz 2012.

B
A
C
D

KATASTARSKE OPĆINE:

A - Centar
B - Maksimir
C - Peščenica
D - Trnje

A

IZMJERA:

A - tahimetrija, ortogonal
B - fotogrametrija
C - komasacija
D - grafička

100 0 100 200 300 400 500m

MJERILO 1:5000

ZAGREB - 35

GENERALNI URBANISTIČKI PLAN GRADA ZAGREBA - IZMJENE I DOPUNE 2013.

3. PROMETNA I KOMUNALNA INFRASTRUKTURNA MREŽA

3c Vodnogospodarski sustav i postupanje s otpadom

ZAGREB - 36

5J22-36 5 076 000

ZAGREB - 26

Sv. Šimunska

potok Bliznec

ZAGREB - 35

ZAGREB - 37

zatvaranje potoka Bliznec

Vodozaštitno područje

5 578 750

ZAGREB - 46

5 073 000

5 581 000

Zagreb, kolovoz 2012.

A
B
C D

KATASTARSKE OPĆINE:

A - Maksimir
B - Peščenica
C - Trnje
D - Žitnjak

A

IZMJERA:

A - tahimetrija, ortogonal
B - fotogrametrija
C - komasacija
D - grafička

100 0 100 200 300 400 500m

MJERILO 1:5000

ZAGREB - 36

GENERALNI URBANISTIČKI PLAN GRADA ZAGREBA - IZMJENE I DOPUNE 2013.

3. PROMETNA I KOMUNALNA INFRASTRUKTURNA MREŽA

3c Vodnogospodarski sustav i postupanje s otpadom

ZAGREB - 37

5J22-37

5 076 000

ZAGREB - 27

ZAGREB - 36

ZAGREB - 38

Sašnjak

Sašnjak

Sašnjak

Sašnjak

Sašnjak

Vodozaštitno područje Sašnjak

5 581 000

ZAGREB - 47

5 073 000

5 583 250

Zagreb, kolovoz 2012.

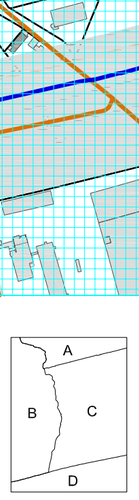

KATASTARSKE OPĆINE:

A - Dubrava
B - Peščenica
C - Resnik
D - Žitnjak

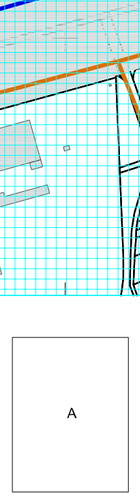

IZMJERA:

A - tahimetrija, ortogonal
B - fotogrametrija
C - komasacija
D - grafička

100 0 100 200 300 400 500m

MJERILO 1:5000

ZAGREB - 37

GENERALNI URBANISTIČKI PLAN GRADA ZAGREBA - IZMJENE I DOPUNE 2013.

3. PROMETNA I KOMUNALNA INFRASTRUKTURNA MREŽA

3c Vodnogospodarski sustav i postupanje s otpadom

ZAGREB - 38

5J22-38

5 076 000

ZAGREB - 28

ZAGREB - 37

ZAGREB - 39

PRELJEV "S1"

PRELJEV "SLAVONSKA"

Potok Sopnica

Resnik

5 583 250

ZAGREB - 48

5 073 000

5 585 500

Zagreb, kolovoz 2012.

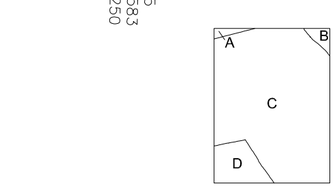

KATASTARSKE OPĆINE:

A - Dubrava
B - Sesvete
C - Resnik
D - Žitnjak

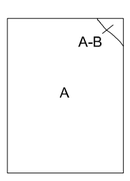

IZMJERA:

A - tahimetrija, ortogonal
B - fotogrametrija
C - komasacija
D - grafička

100 0 100 200 300 400 500m

MJERILO 1:5000

ZAGREB - 38

GENERALNI URBANISTIČKI PLAN GRADA ZAGREBA - IZMJENE I DOPUNE 2013.

3. PROMETNA I KOMUNALNA INFRASTRUKTURNA MREŽA

3c Vodnogospodarski sustav i postupanje s otpadom

ZAGREB - 39

5J22-39

5 076 000

ZAGREB - 29

ZAGREB - 38

ZAGREB - 40

KOLEKTOR SOPNICA

potok Sopnica

PRELJEV "SLAVONSKA"

R.B. RESNIK

potok Sopnica

Vodozaštitno područje Ivanja Reka

5 585 500

ZAGREB - 49

5 587 750

5 073 000

Zagreb, kolovoz 2012.

KATASTARSKE OPĆINE:

A - Sesvete
B - Sesvetski Kraljevec
C - Resnik

IZMJERA:

A - tahimetrija, ortogonal
B - fotogrametrija
C - komasacija
D - grafička

100 0 100 200 300 400 500m

MJERILO 1:5000

ZAGREB - 39

GENERALNI URBANISTIČKI PLAN GRADA ZAGREBA - IZMJENE I DOPUNE 2013.

3. PROMETNA I KOMUNALNA INFRASTRUKTURNA MREŽA

3c Vodnogospodarski sustav i postupanje s otpadom

ZAGREB - 41

5J22-41 5 073 000

ZAGREB - 31

Stara loza

Stara loza

Stara loza

Vodocrpilište podrinje Stara Loza

Stara loza

Stara loza

Vodocrpilište podrinje Prevlaka

Stara loza

AH

BB

Kanal Sava-Odra

Vodocrpilište podrinje Jezerčec

SAMOBOR - 50

ZAGREB - 42

VELIKA GORICA - 1

5 567 500

5 070 000

5 569 750

Zagreb, kolovoz 2012.

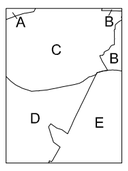

KATASTARSKE OPĆINE:

A - Podsused
B - Vrapče
C - Stenjevec
D - Lučko
E - Blato

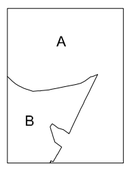

IZMJERA:

A - tahimetrija, ortogonal
B - fotogrametrija
C - komasacija
D - grafička

100 0 100 200 300 400 500m

MJERILO 1:5000

ZAGREB - 41

GENERALNI URBANISTIČKI PLAN GRADA ZAGREBA - IZMJENE I DOPUNE 2013.

3. PROMETNA I KOMUNALNA INFRASTRUKTURNA MREŽA

3c Vodnogospodarski sustav i postupanje s otpadom

ZAGREB - 42

5J22-42

ZAGREB - 32

Prečko

Zaštitne vrtače Prečko

Prečko

Prečko

Prečko

Vodocrpilište Prečko

ZAGREB - 41

BB

HE Prećko

AH

ZAGREB - 43

VELIKA GORICA - 2

5 569 750

5 070 000

5 572 000

KATASTARSKE OPĆINE:

A - Stenjevec
B - Vrapče
C - Rudeš
D - Blato

IZMJERA:

A - tahimetrija, ortogonal
B - fotogrametrija
C - komasacija
D - grafička

100 0 100 200 300 400 500m

MJERILO 1:5000

Zagreb, kolovoz 2012.

ZAGREB - 42

GENERALNI URBANISTIČKI PLAN GRADA ZAGREBA - IZMJENE I DOPUNE 2013.

3. PROMETNA I KOMUNALNA INFRASTRUKTURNA MREŽA

3c Vodnogospodarski sustav i postupanje s otpadom

ZAGREB - 43

5J22-43

ZAGREB - 33

ZAGREB - 42

ZAGREB - 44

VELIKA GORICA - 3

5 073 000

5 572 000

5 574 250

5 070 000

Horvati

Horvati

Horvati

Horvati

Jarun

Petrinjska ulica

Jarun

Petrinjska ulica

Jarun

Petrinjska ulica

GENERALNI URBANISTIČKI PLAN GRADA ZAGREBA - IZMJENE I DOPUNE 2013.

3. PROMETNA I KOMUNALNA INFRASTRUKTURNA MREŽA

3c Vodnogospodarski sustav i postupanje s otpadom

ZAGREB - 44

5J22-44

5 073 000

ZAGREB - 34

Zadarska

Most slobode

AH

Vodozaštitno područje Zagreba

Kajzerica

Velesajam

Vodozaštitno područje Velesajam

Velesajam

Kajzerica

R

ZAGREB - 43

ZAGREB - 45

5 574 250

VELIKA GORICA - 4

5 576 500

5 070 000

Zagreb, kolovoz 2012.

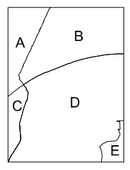

KATASTARSKE OPĆINE:

A - Trešnjevka
B - Trnje
C - Blato
D - Klara
E - Zaprudski Otok

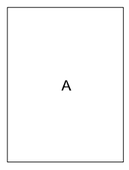

IZMJERA:

A - tahimetrija, ortogonal
B - fotogrametrija
C - komasacija
D - grafička

100 0 100 200 300 400 500m

MJERILO 1:5000

ZAGREB - 44

GENERALNI URBANISTIČKI PLAN GRADA ZAGREBA - IZMJENE I DOPUNE 2013.

3. PROMETNA I KOMUNALNA INFRASTRUKTURNA MREŽA

3c Vodnogospodarski sustav i postupanje s otpadom

ZAGREB - 45

5J22-45 5 073 000

ZAGREB - 35

Kruge

Pile

Dr

Sava

Savica

AH

II.

Zapruđe

Vodozaštitno područje Zapruđe

Zapruđe

Zapruđe

Savica

Zapruđe

Utrine

ZAGREB - 44

ZAGREB - 46

5 576 500

5 578 750

5 070 000

VELIKA GORICA - 5

Zagreb, kolovoz 2012.

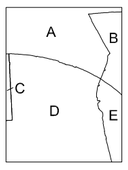

KATASTARSKE OPĆINE:

A - Trnje
B - Žitnjak
C - Klara
D - Zaprudski Otok
E - Jakuševec

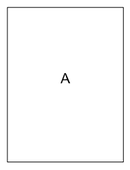

IZMJERA:

A - tahimetrija, ortogonal
B - fotogrametrija
C - komasacija
D - grafička

100 0 100 200 300 400 500m

MJERILO 1:5000

ZAGREB - 45

GENERALNI URBANISTIČKI PLAN GRADA ZAGREBA - IZMJENE I DOPUNE 2013.

3. PROMETNA I KOMUNALNA INFRASTRUKTURNA MREŽA

3c Vodnogospodarski sustav i postupanje s otpadom

ZAGREB - 46

5J22-46

ZAGREB - 36

5 073 000

Vodozaštitno područje Sašnjak

ZAGREB - 45

ZAGREB - 47

II.

AH

Jakuševac

Jakuševac

Vodozaštitno područje Petruševec

5 578 750

VELIKA GORICA - 6

5 581 000

5 070 000

Zagreb, kolovoz 2012.

KATASTARSKE OPĆINE:

A - Trnje
B - Žitnjak
C - Jakuševec

IZMJERA:

A - tahimetrija, ortogonal
B - fotogrametrija
C - komasacija
D - grafička

100 0 100 200 300 400 500m

MJERILO 1:5000

ZAGREB - 46

GENERALNI URBANISTIČKI PLAN GRADA ZAGREBA - IZMJENE I DOPUNE 2013.

3. PROMETNA I KOMUNALNA INFRASTRUKTURNA MREŽA

3c Vodnogospodarski sustav i postupanje s otpadom

ZAGREB - 47

5J22-47

ZAGREB - 37

ZAGREB - 46

ZAGREB - 48

VELIKA GORICA - 7

Vodozaštitno područje Sašnjak

Vodozaštitno područje Zelengaj

Kozari Bok

Dubrava

Radnička

Ravnice

Kanalski put

Petruševec

5 073 000

5 581 000

5 070 000

5 583 250

KATASTARSKE OPĆINE:

A - Žitnjak

A

IZMJERA:

A - tahimetrija, ortogonal

B - fotogrametrija

C - komasacija

D - grafička

A

100 0 100 200 300 400 500m

MJERILO 1:5000

Zagreb, kolovoz 2012.

ZAGREB - 47

GENERALNI URBANISTIČKI PLAN GRADA ZAGREBA - IZMJENE I DOPUNE 2013.

3. PROMETNA I KOMUNALNA INFRASTRUKTURNA MREŽA

3c Vodnogospodarski sustav i postupanje s otpadom

ZAGREB - 48

5J22-48

ZAGREB - 38

ZAGREB - 47

ZAGREB - 49

VELIKA GORICA - 8

Etilinska

Sjever-jug

Struge

CUPOVZ

Radnička

5 073 000

5 583 250

5 585 500

5 070 000

Zagreb, kolovoz 2012.

KATASTARSKE OPĆINE:

A - Žitnjak

B - Resnik

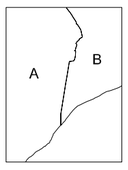

IZMJERA:

A - tahimetrija, ortogonal

B - fotogrametrija

C - komasacija

D - grafička

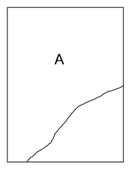

100 0 100 200 300 400 500m

MJERILO 1:5000

ZAGREB - 48

GENERALNI URBANISTIČKI PLAN GRADA ZAGREBA - IZMJENE I DOPUNE 2013.

3. PROMETNA I KOMUNALNA INFRASTRUKTURNA MREŽA

3c Vodnogospodarski sustav i postupanje s otpadom

ZAGREB - 49

5J22-49

ZAGREB - 39

5 073 000

Vodocrpno područje Ivanja Reka

AH

ZAGREB - 48

ZAGREB - 50

5 585 500

5 070 000

5 587 750

Zagreb, kolovoz 2012.

KATASTARSKE OPĆINE:

A - Resnik

IZMJERA:

A - tahimetrija, ortogonal
B - fotogrametrija
C - komasacija
D - grafička

100 0 100 200 300 400 500m

MJERILO 1:5000

ZAGREB - 49