

GRAD ZAGREB

GENERALNI URBANISTIČKI PLAN SESVETA IZMJENE I DOPUNE 2015.

3.b KOMUNALNA INFRASTRUKTURNA MREŽA Energetski sustav, pošta i telekomunikacije

TUMAČ PLANSKOG ZNAKOVLJA

ENERGETSKI SUSTAV

Cijevni transport nafte i plina

	MAGISTRALNI PLINOVOD - POSTOJEĆI I PLANIRANI
	VISOKOTLAČNI PLINOVOD VTP - POSTOJEĆI I PLANIRANI
	REGULACIJSKA STANICA, RAZDJELNA STANICA, BLOKADNA STANICA, - POSTOJEĆA I PLANIRANA
	PRODUKTOVOD - POSTOJEĆI

Elektroenergetika

	TRAFOSTANICA 110kV - POSTOJEĆA I PLANIRANA
	RASKLOPNO POSTROJENJE - POSTOJEĆE I PLANIRANO
	DALEKOVOD 400kV - POSTOJEĆI
	DALEKOVOD 220kV - POSTOJEĆI
	DALEKOVOD 110kV - POSTOJEĆI I PLANIRANI
	KABEL 110kV - PLANIRANI I POSTOJEĆI

POŠTA I TELEKOMUNIKACIJE

Pošta


	POŠTANSKI URED - POSTOJEĆI
	PODRUČNA CENTRALA - POSTOJEĆA
	UDALJENI PRETPLATNIČKI STUPANJ - POSTOJEĆI
	MAGISTRALNI VODOVI - POSTOJEĆI I PLANIRANI

	REZERVACIJA PROŠIRENJA POSTOJEĆE ULICE
	GRANICA GENERALNOGA URBANISTIČKOG PLANA SESVETA

Radio i TV sustav veza

	RADIJSKI KORIDOR - POSTOJEĆI
--	------------------------------

VEZA KARATA:

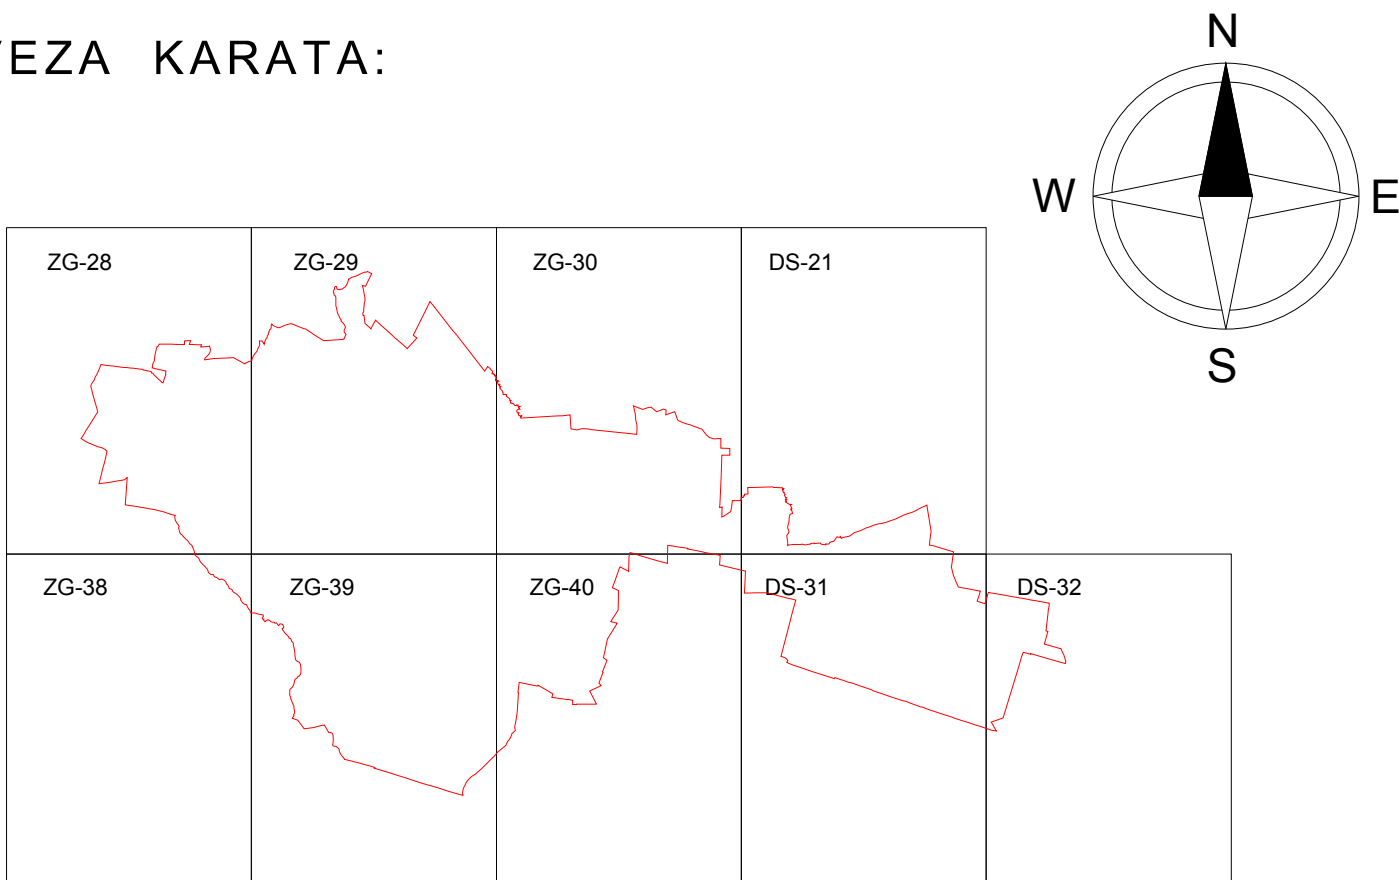

GRAD ZAGREB

GENERALNI URBANISTIČKI PLAN SESVETA - IZMJENE I DOPUNE 2015.

Naziv kartografskog prikaza: 3.b KOMUNALNA INFRASTRUKTURNA MREŽA		
Broj kartografskog prikaza: 3b.	Mjerilo kartografskog prikaza: 1:5 000	
Odluka o izradi Izmjena i dopuna Generalnog urbanističkog plana Seseveta (Službeni glasnik Grada Zagreba br. 24/13)	Odluka o donošenju Izmjena i dopuna Generalnog urbanističkog plana Seseveta (Službeni glasnik Grada Zagreba br. 19/15)	
Javna rasprava objavljena je: 6. lipnja 2014. Ponovna javna rasprava objavljena je: 31. ožujka 2015. Druga ponovna javna rasprava objavljena je: 1. srpnja 2015.	Javni uvid održan je od 16. lipnja 2014. do 30. lipnja 2014. Ponovni javni uvid održan je od 9. travnja 2015. do 23. travnja 2015. Drugi ponovni javni uvid održan je od 10. srpnja do 17. srpnja 2015.	
Nositelj izrade: Gradski ured za prostorno uređenje, izgradnju Grada, graditeljstvo, komunalne poslove i promet Park Stara Trešnjevka 1, Zagreb		
Pečat Gradskog ureda za prostorno uređenje, izgradnju Grada, graditeljstvo, komunalne poslove i promet	Pročelnik Gradskog ureda za prostorno uređenje, izgradnju Grada, graditeljstvo, komunalne poslove i promet mr.sc. Dinko Bilić, dipl. oec Odgovorna osoba za provođenje javne rasprave Gordana Muller Mikić, dipl. ing. arh.	
Izradio: Zavod za prostorno uređenje Grada Zagreba Republike Austrije 18, Zagreb		
Pečat pravne osobe koja je izradila plan: M.P.	Odgovorna osoba izrađivača Plana: Ravnatelj Zavoda za prostorno uređenje Grada Zagreba Ivica Fanjek, dipl. ing. arh.	
Odgovorni voditelj izrade prijedloga Izmjena i dopuna plana do 21. kolovoza 2015. Lidija Sekol, dipl. ing. arh. Odgovorni voditelj izrade prijedloga Izmjena i dopuna plana nakon 21.kolovoza 2015.: M.P. Sanja Šerbetić Tunjić, dipl. ing. arh.		
Stručni tim u izradi Plana: Barešić Dragica, dipl.ing.arh. Bokulić-Zubac Mirela, dipl.ing.arh. Brković Marija, bacc.oec. Bubrić Maja, grad.teh. Čavlović Martina, dipl. iur. Doko Jasmina, dipl.ing.agr. Fanjek Ivica, dipl.ing.arh. Gregurić Boris, dipl.ing.arh.	Lončarić Ivan prof.geogr.i pov. Lubin Dubravka-Petra, dipl.ing.arh. Mamić Tomislav Marinković Višnja Mihanović Katica, dipl.ing.sum. Mornar Nives, dipl.ing.arh. Ninić Vladimir, dipl.ing.grad Nukić Larisa Pažur Alen, mag. geog.	Radošević Zoran dipl. oec. Rajčić Ana-Marija, dipl.ing.arh. Sekol Lidija, dipl.ing.arh. Sirovec-Vanić Jasmina, dipl.ing.arh. Šabanović Sabina, dipl.ing.arh. Šerbetić-Tunjić Sanja, dipl.ing.arh. Širola Dubravko, dipl.ing.prom. Žic Dubravka, dipl.ing.arh.
Geoinformatička obrada: Zavod za fotogrametriju d.d. Urbanistica d.o.o.		
Pečat Gradske skupštine Grada Zagreba M.P.	Predsjednik Gradske skupštine Grada Zagreba Darinko Kosor	
Istovjetnost ovog plana sa Izvornikom ovjerava: mr.sc. Dinko Bilić, dipl. oec	Pečat Nadležnog tijela: M.P.	



KATASTARSKE OPĆINE:
A - Šašincec
B - Sestvetski Kraljevec

A-C

IZMJERA:
A - tahimetrija, ortogonal
B - fotogrametrija
C - komasacija
D - grafička

100 0 100 200 300 400 500m

MJERILO 1:5000

Izradba: Gradski ured za katastar i geodetske poslove Grada Zagreba
prosinac 2013.




ZAGREB - 40

DUGO SELO - 32


DUGO SELO - 41

000
065
5


5
073
000
250

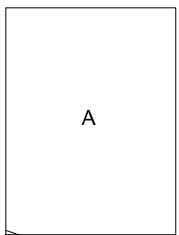

KATASTARSKE OPĆINE:
A - Sessvetski Kraljevec

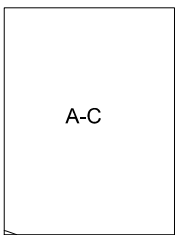


IZMJERA:
A - tahimetrija, ortogonal
B - fotogrametrija
C - komasacija
D - grafička

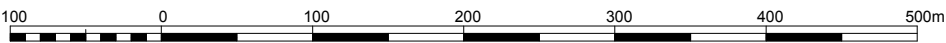

MJERILO 1:5000

Izradba: Gradski ured za katastar i geodetske poslove Grada Zagreba
prosinac 2013.

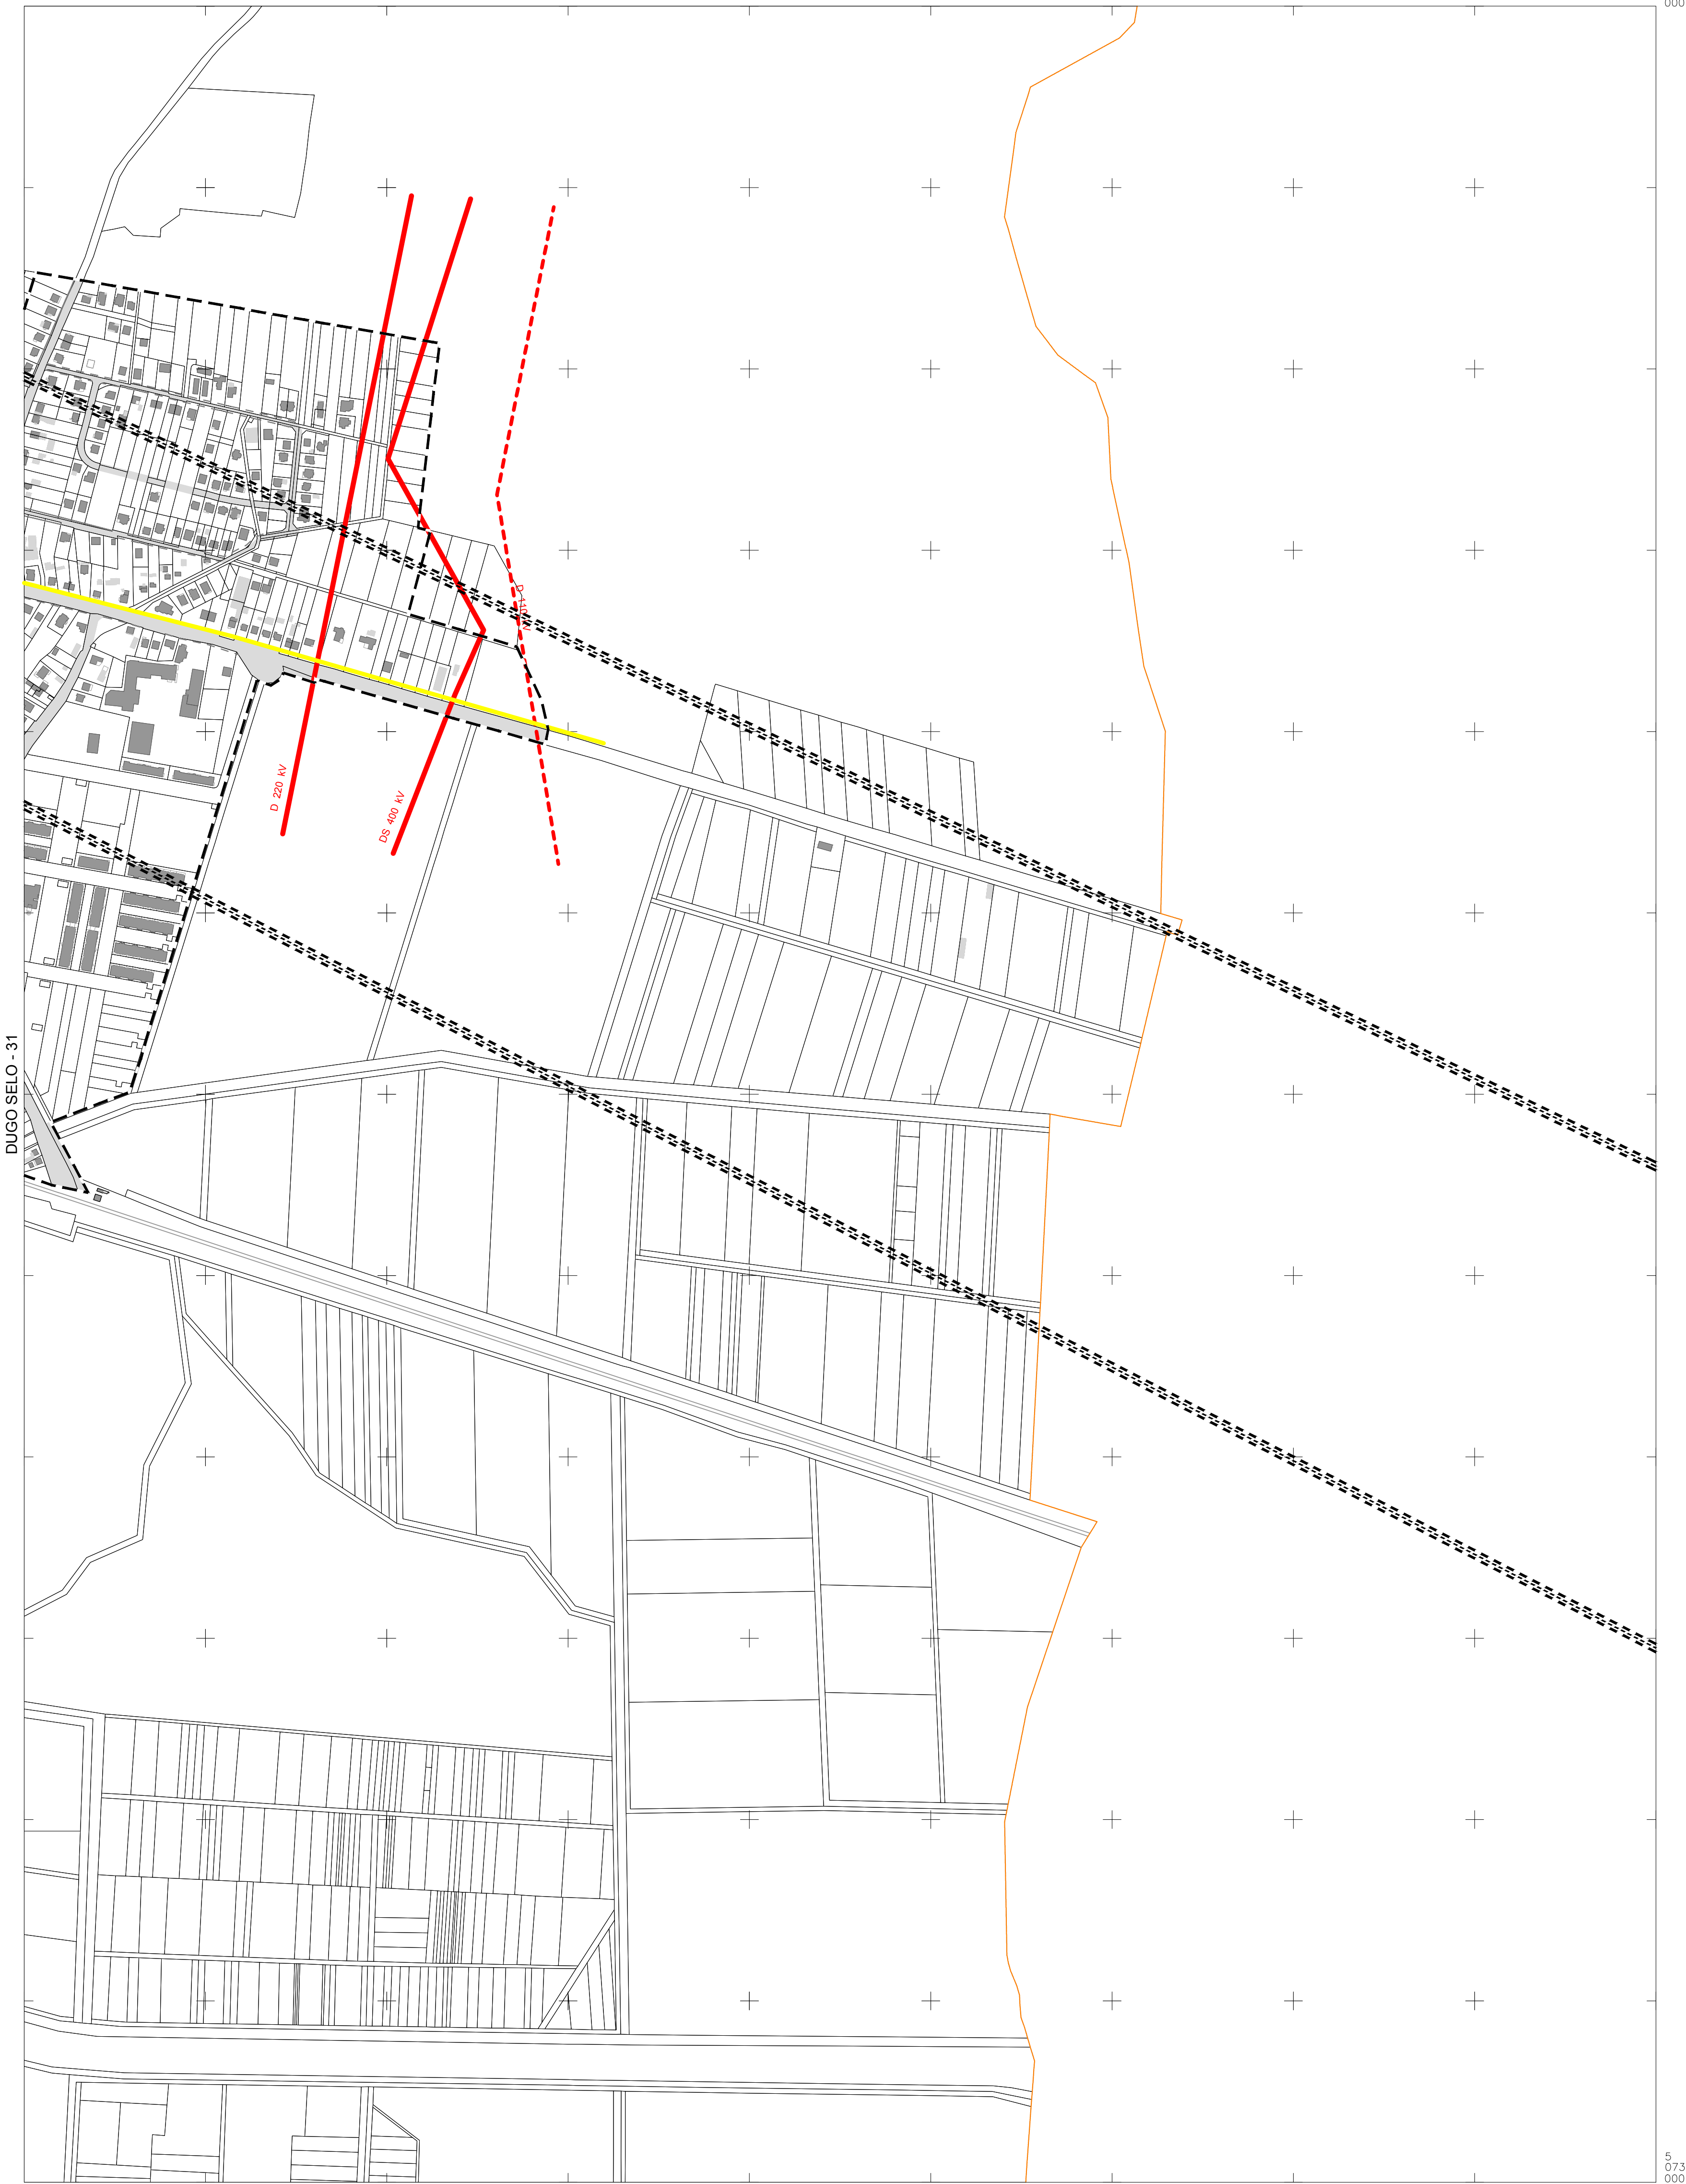


DUGO SELO - 31

DUGO SELO - 42


Izradba: Gradski ured za katastar i geodetske poslove Grada Zagreba
prosinac 2013.

5
292
250

5
073
000
5
594
500

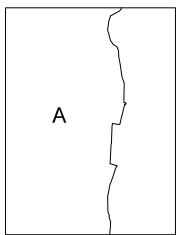


KATASTARSKE OPĆINE:
A - Sessvetski Kraljevec

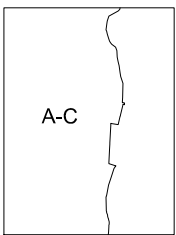

A-C

IZMJERA:
A - tahimetrija, ortogonal
B - fotogrametrija
C - komasacija
D - grafička

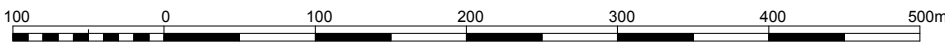

MJERILO 1:5000

000



583
250

5
076
000

000

000


000

KATASTARSKE OPĆINE:


A - Granešina
B - Dubrava
C - Sesvete
D - Resnik

IZMJERA:

A - tahimetrija, ortogonal
B - fotogrametrija
C - komasacija
D - grafička

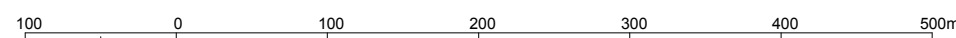

ZAGREB - 28

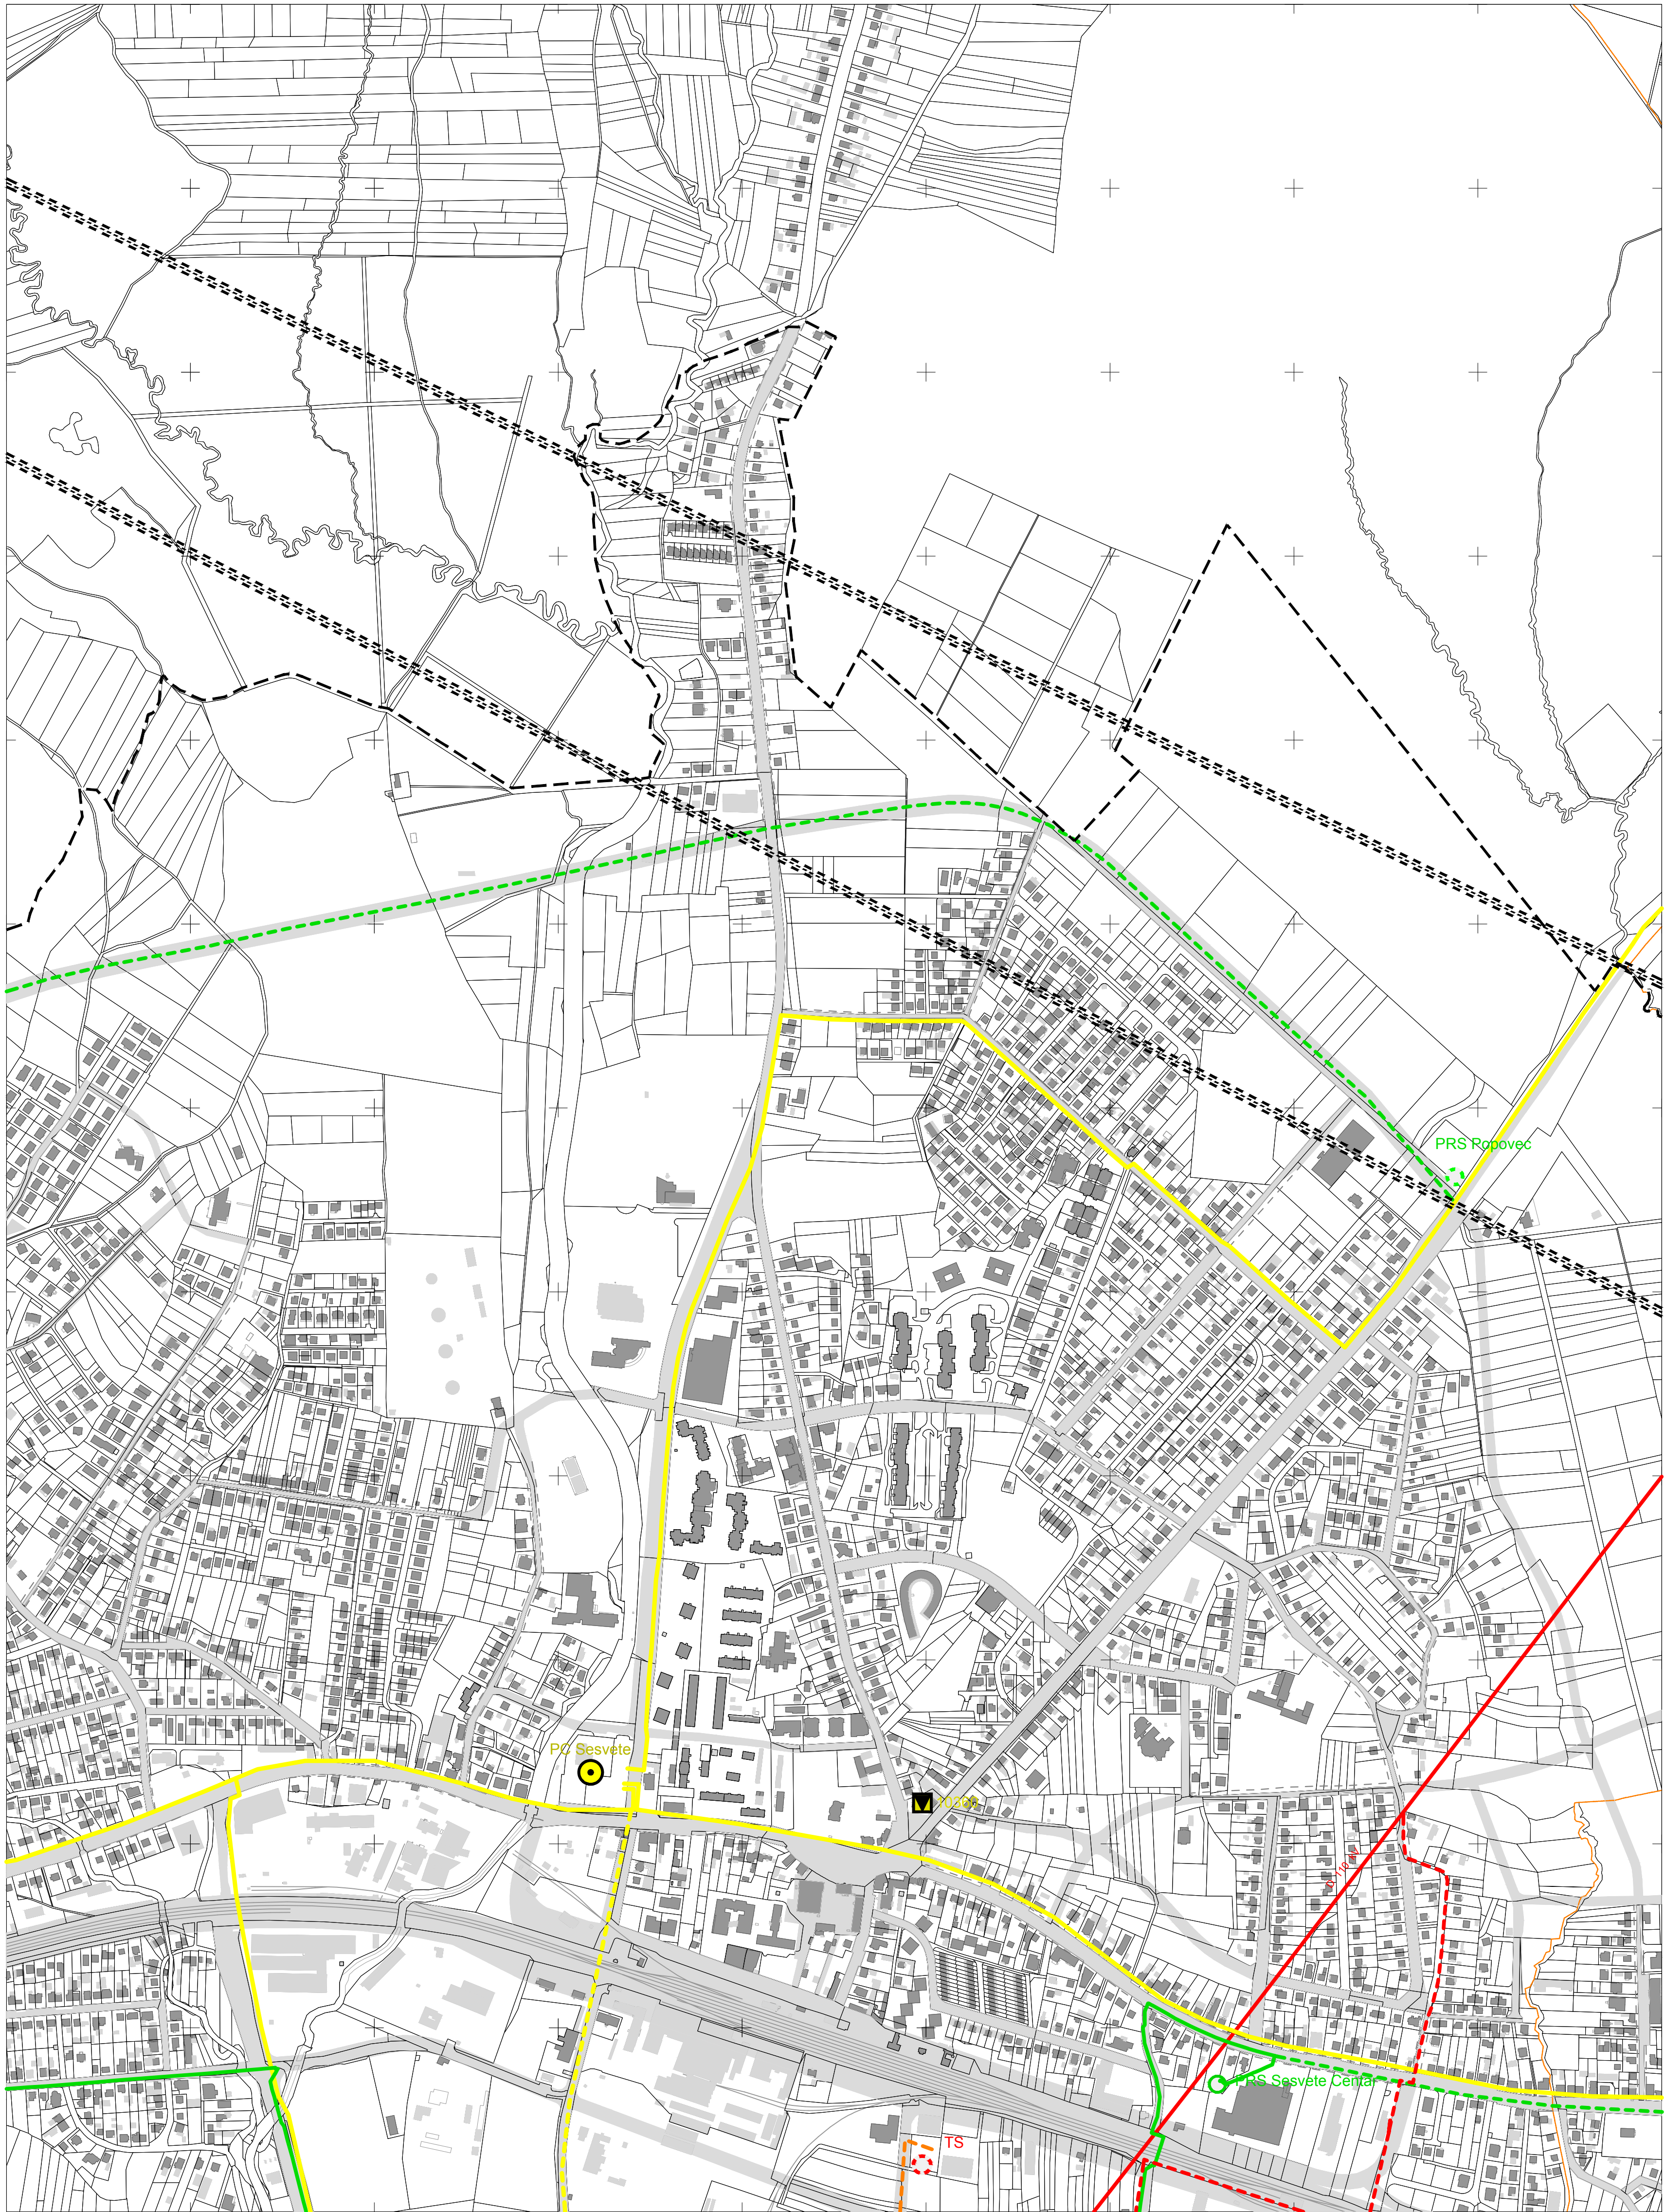

005
585
5

KATASTARSKE OPĆINE:


A	B
C	

A - Sevete
B - Đurđekovec
C - Sesvetski Kraljevec

IZMJERA:

A-B

A - tahimetrija, ortogonal
B - fotogrametrija
C - komasacija
D - grafička


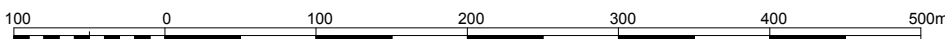


MJERILO 1:5000


Izradba: Gradski ured za katastar i geodetske poslove Grada Zagreba
prosinac 2013.

5
076
000


587
750

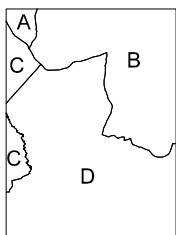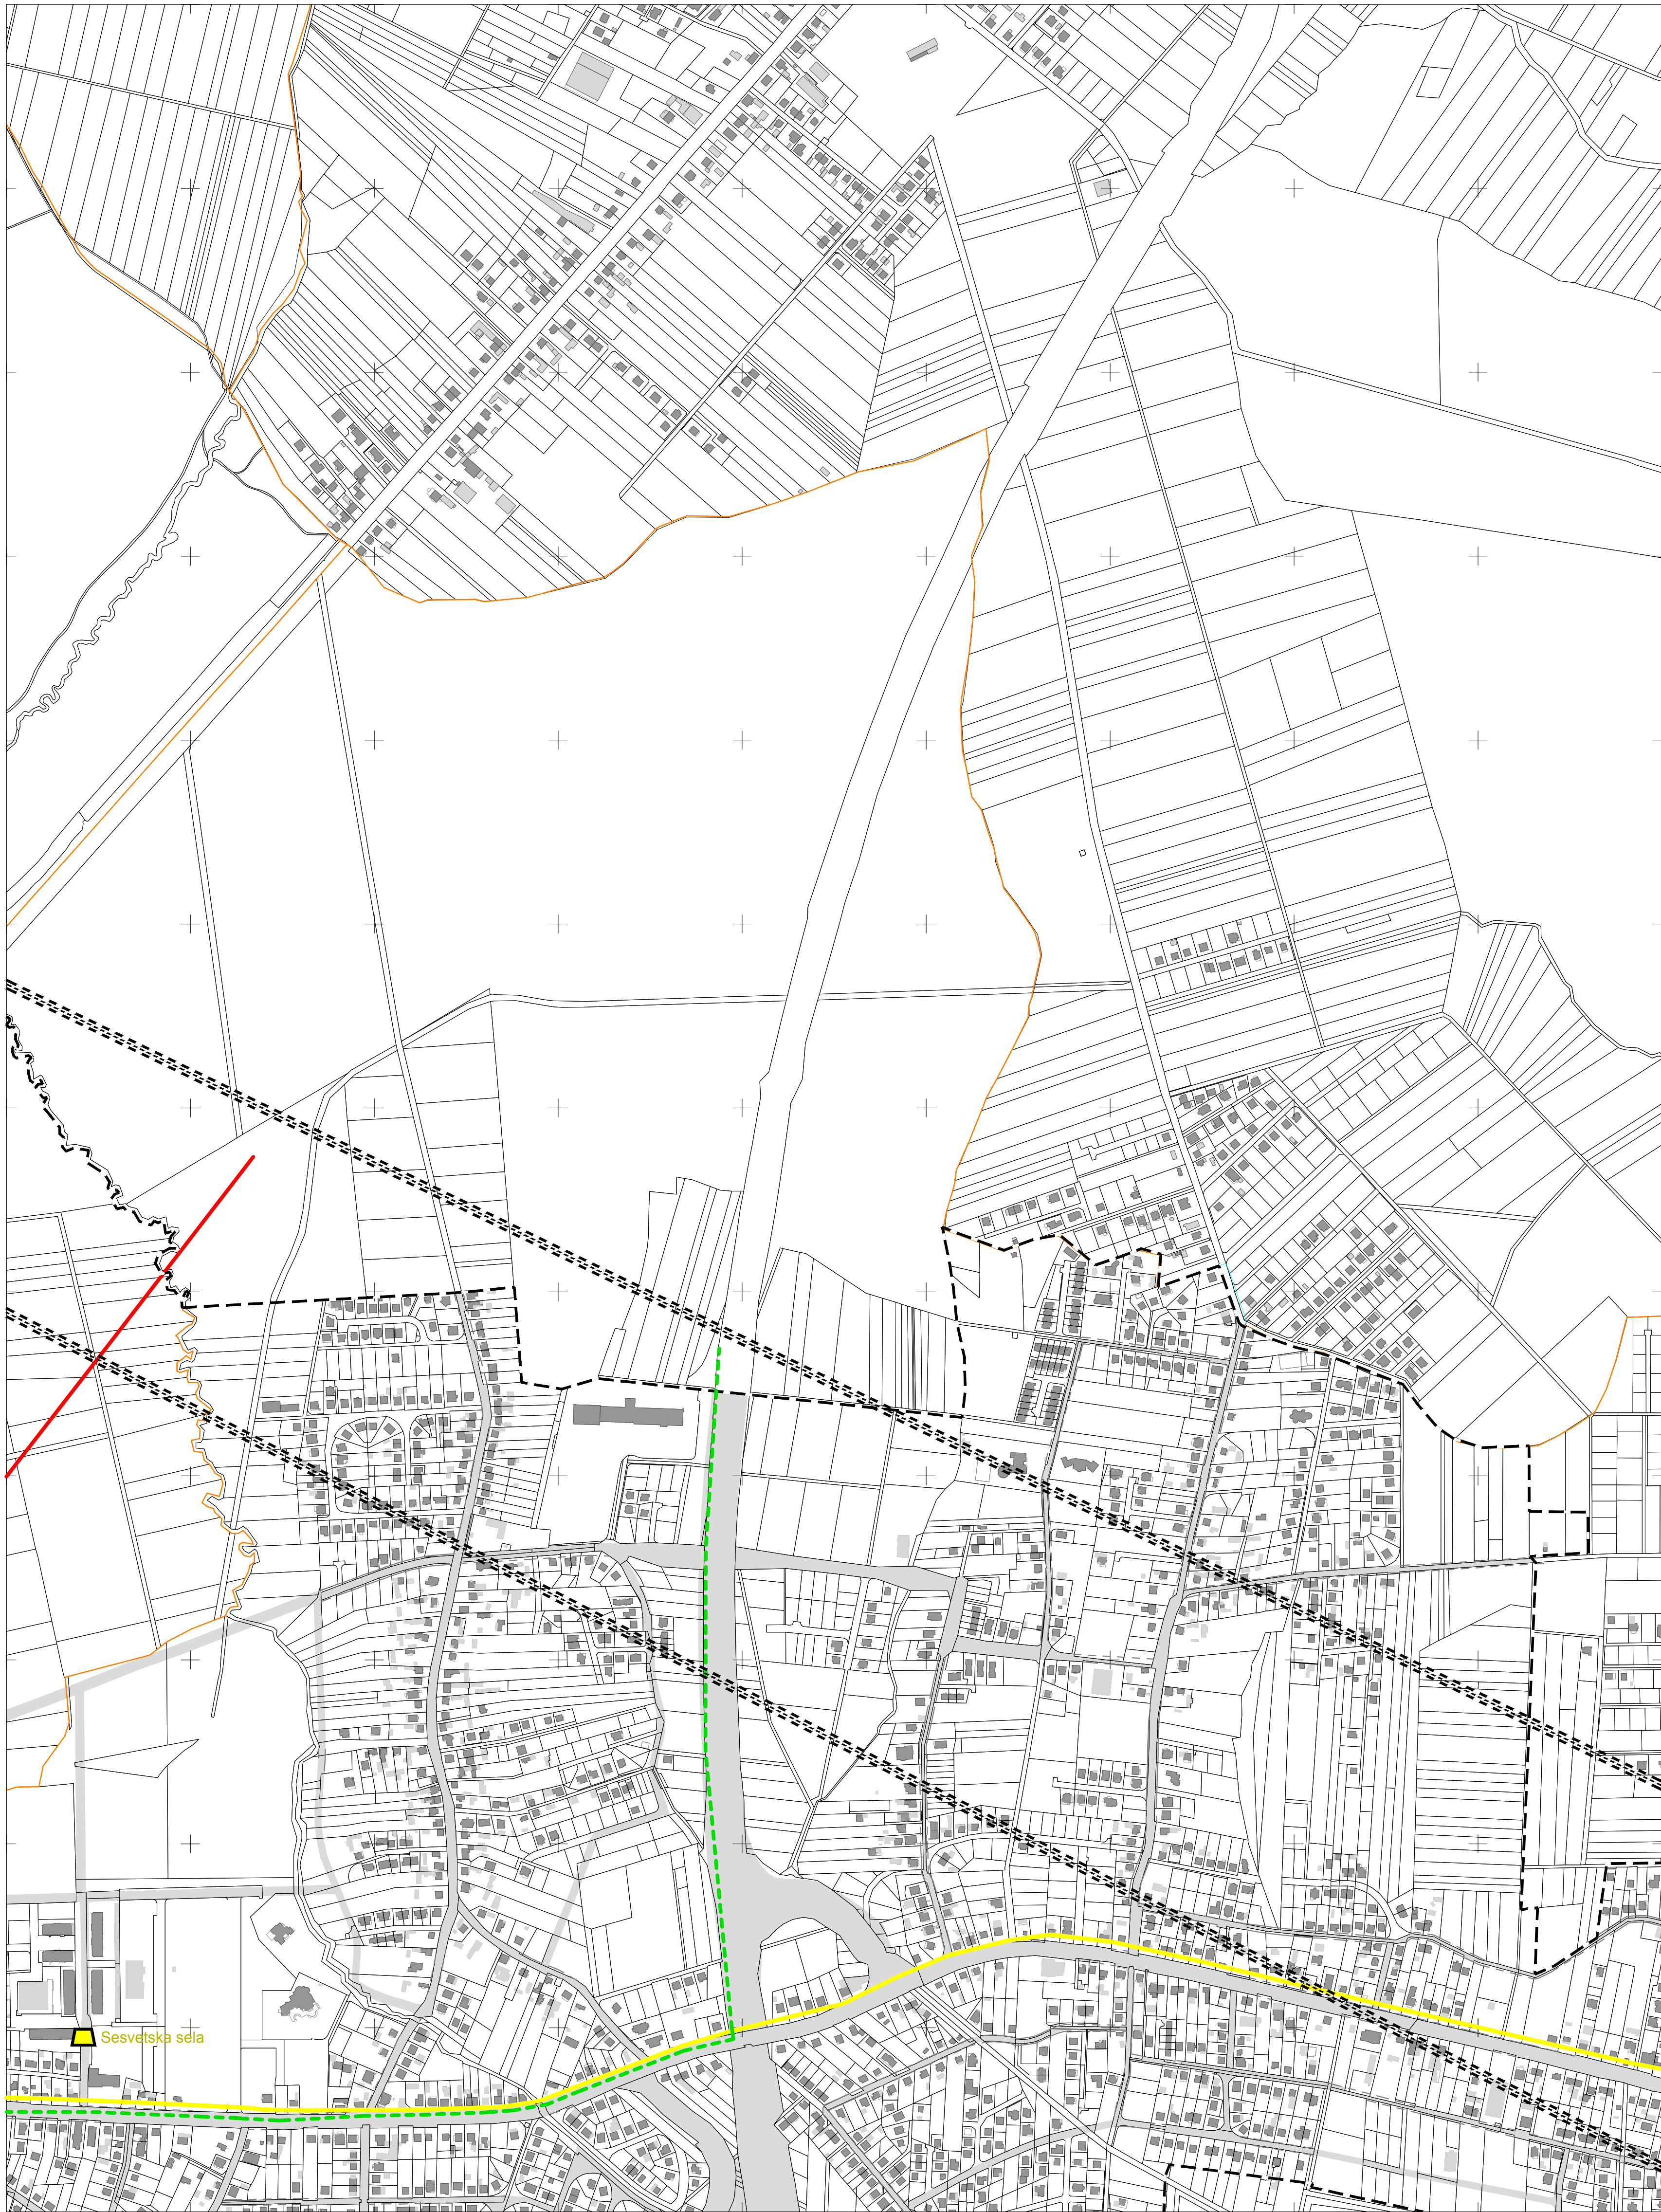


KATASTARSKJE OPĆINE:
A - Durdekovec
B - Šašinoec
C - Sesvete
D - Sesvetski Kraljevec

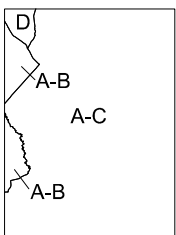


IZMJERA:
A - tahimetrija, ortogonal
B - fotogrametrija
C - komasacija
D - grafička

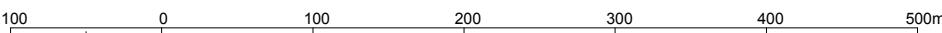


MJERILO 1:5000

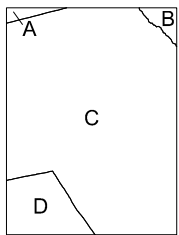



KATASTARSKE OPĆINE:
A - Dubrava
B - Sesvete
C - Resnik
D - Žitnjak

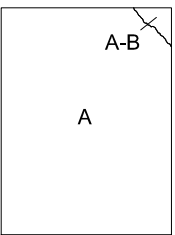


IZMJERA:
A - tahimetrija, ortogonal
B - fotogrametrija
C - komasacija
D - graficka

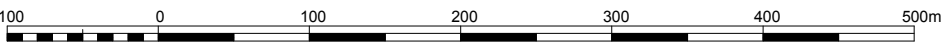


MJERILO 1:5000

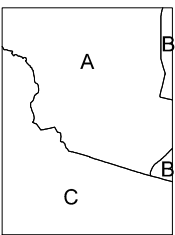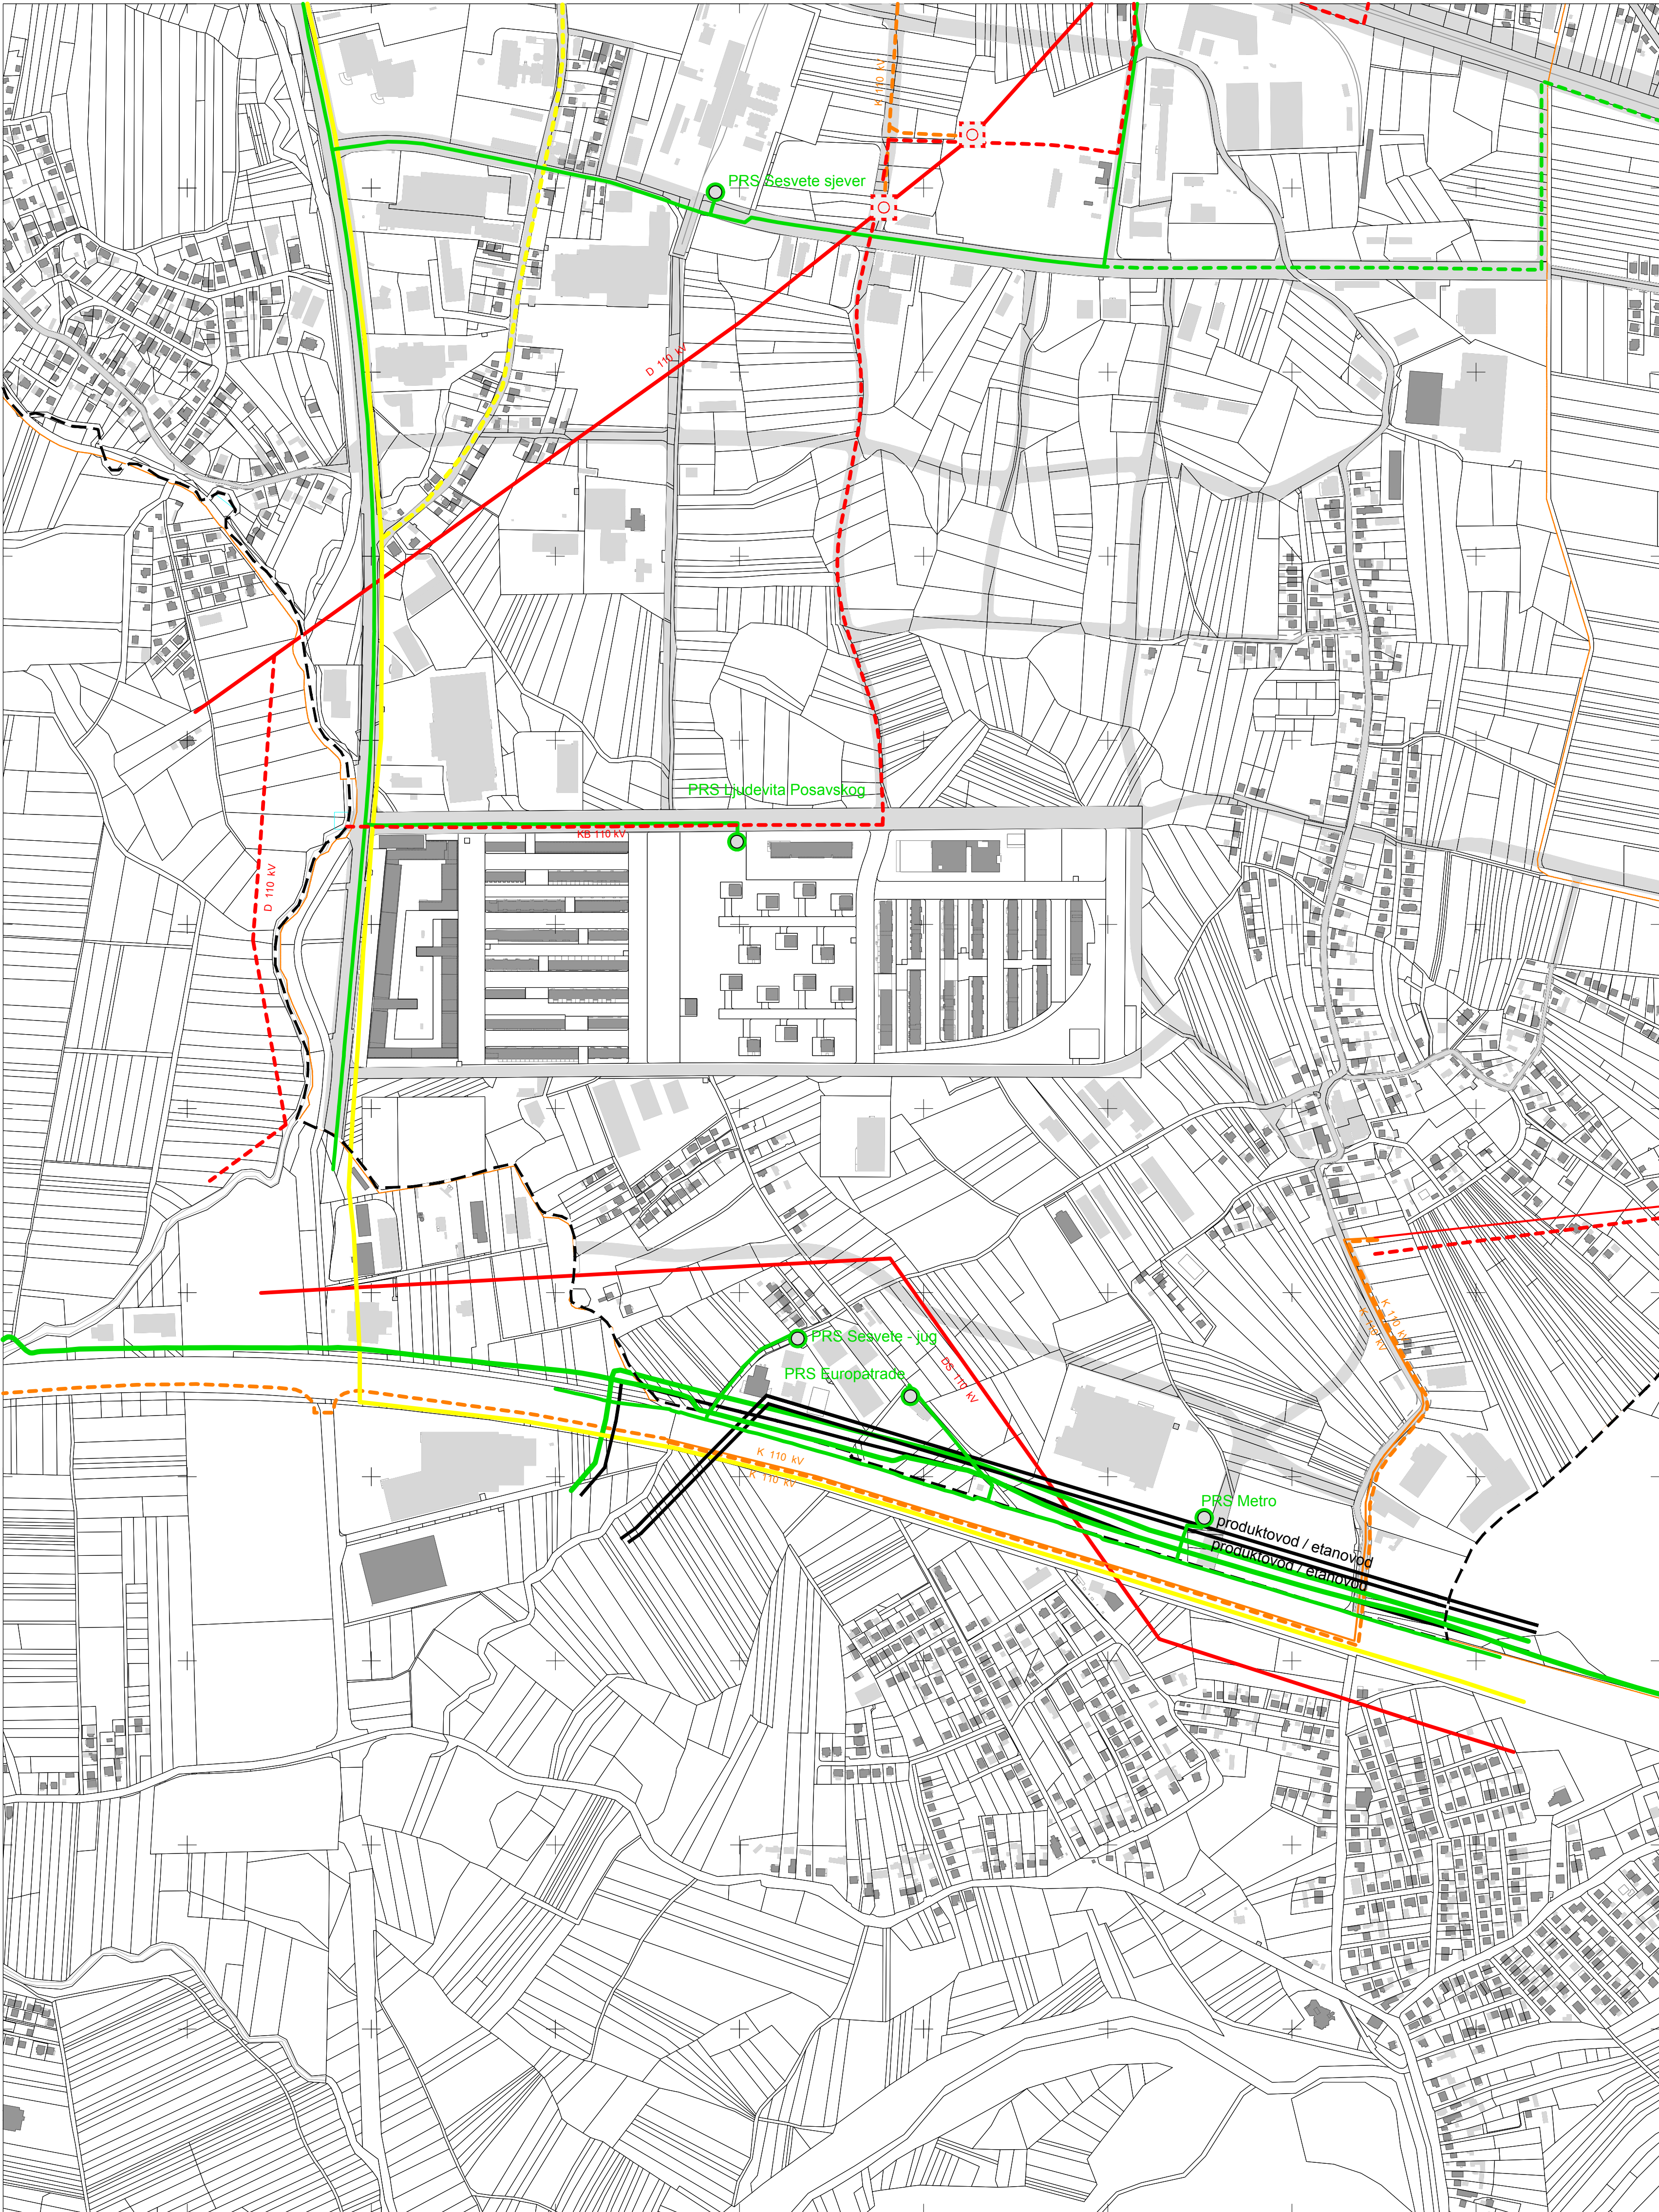

KATASTRARSKE OPĆINE:
A - Sesvete
B - Sesvetski Kraljevec
C - Resnik

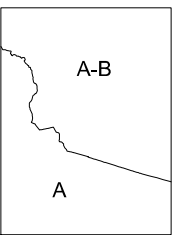


IZMJERA:
A - tahimetrija, ortogonal
B - fotogrametrija
C - komasacija
D - grafička

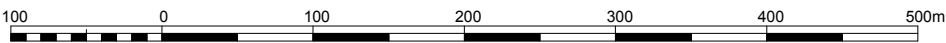

MJERILO 1:5000

ZAGREB - 30

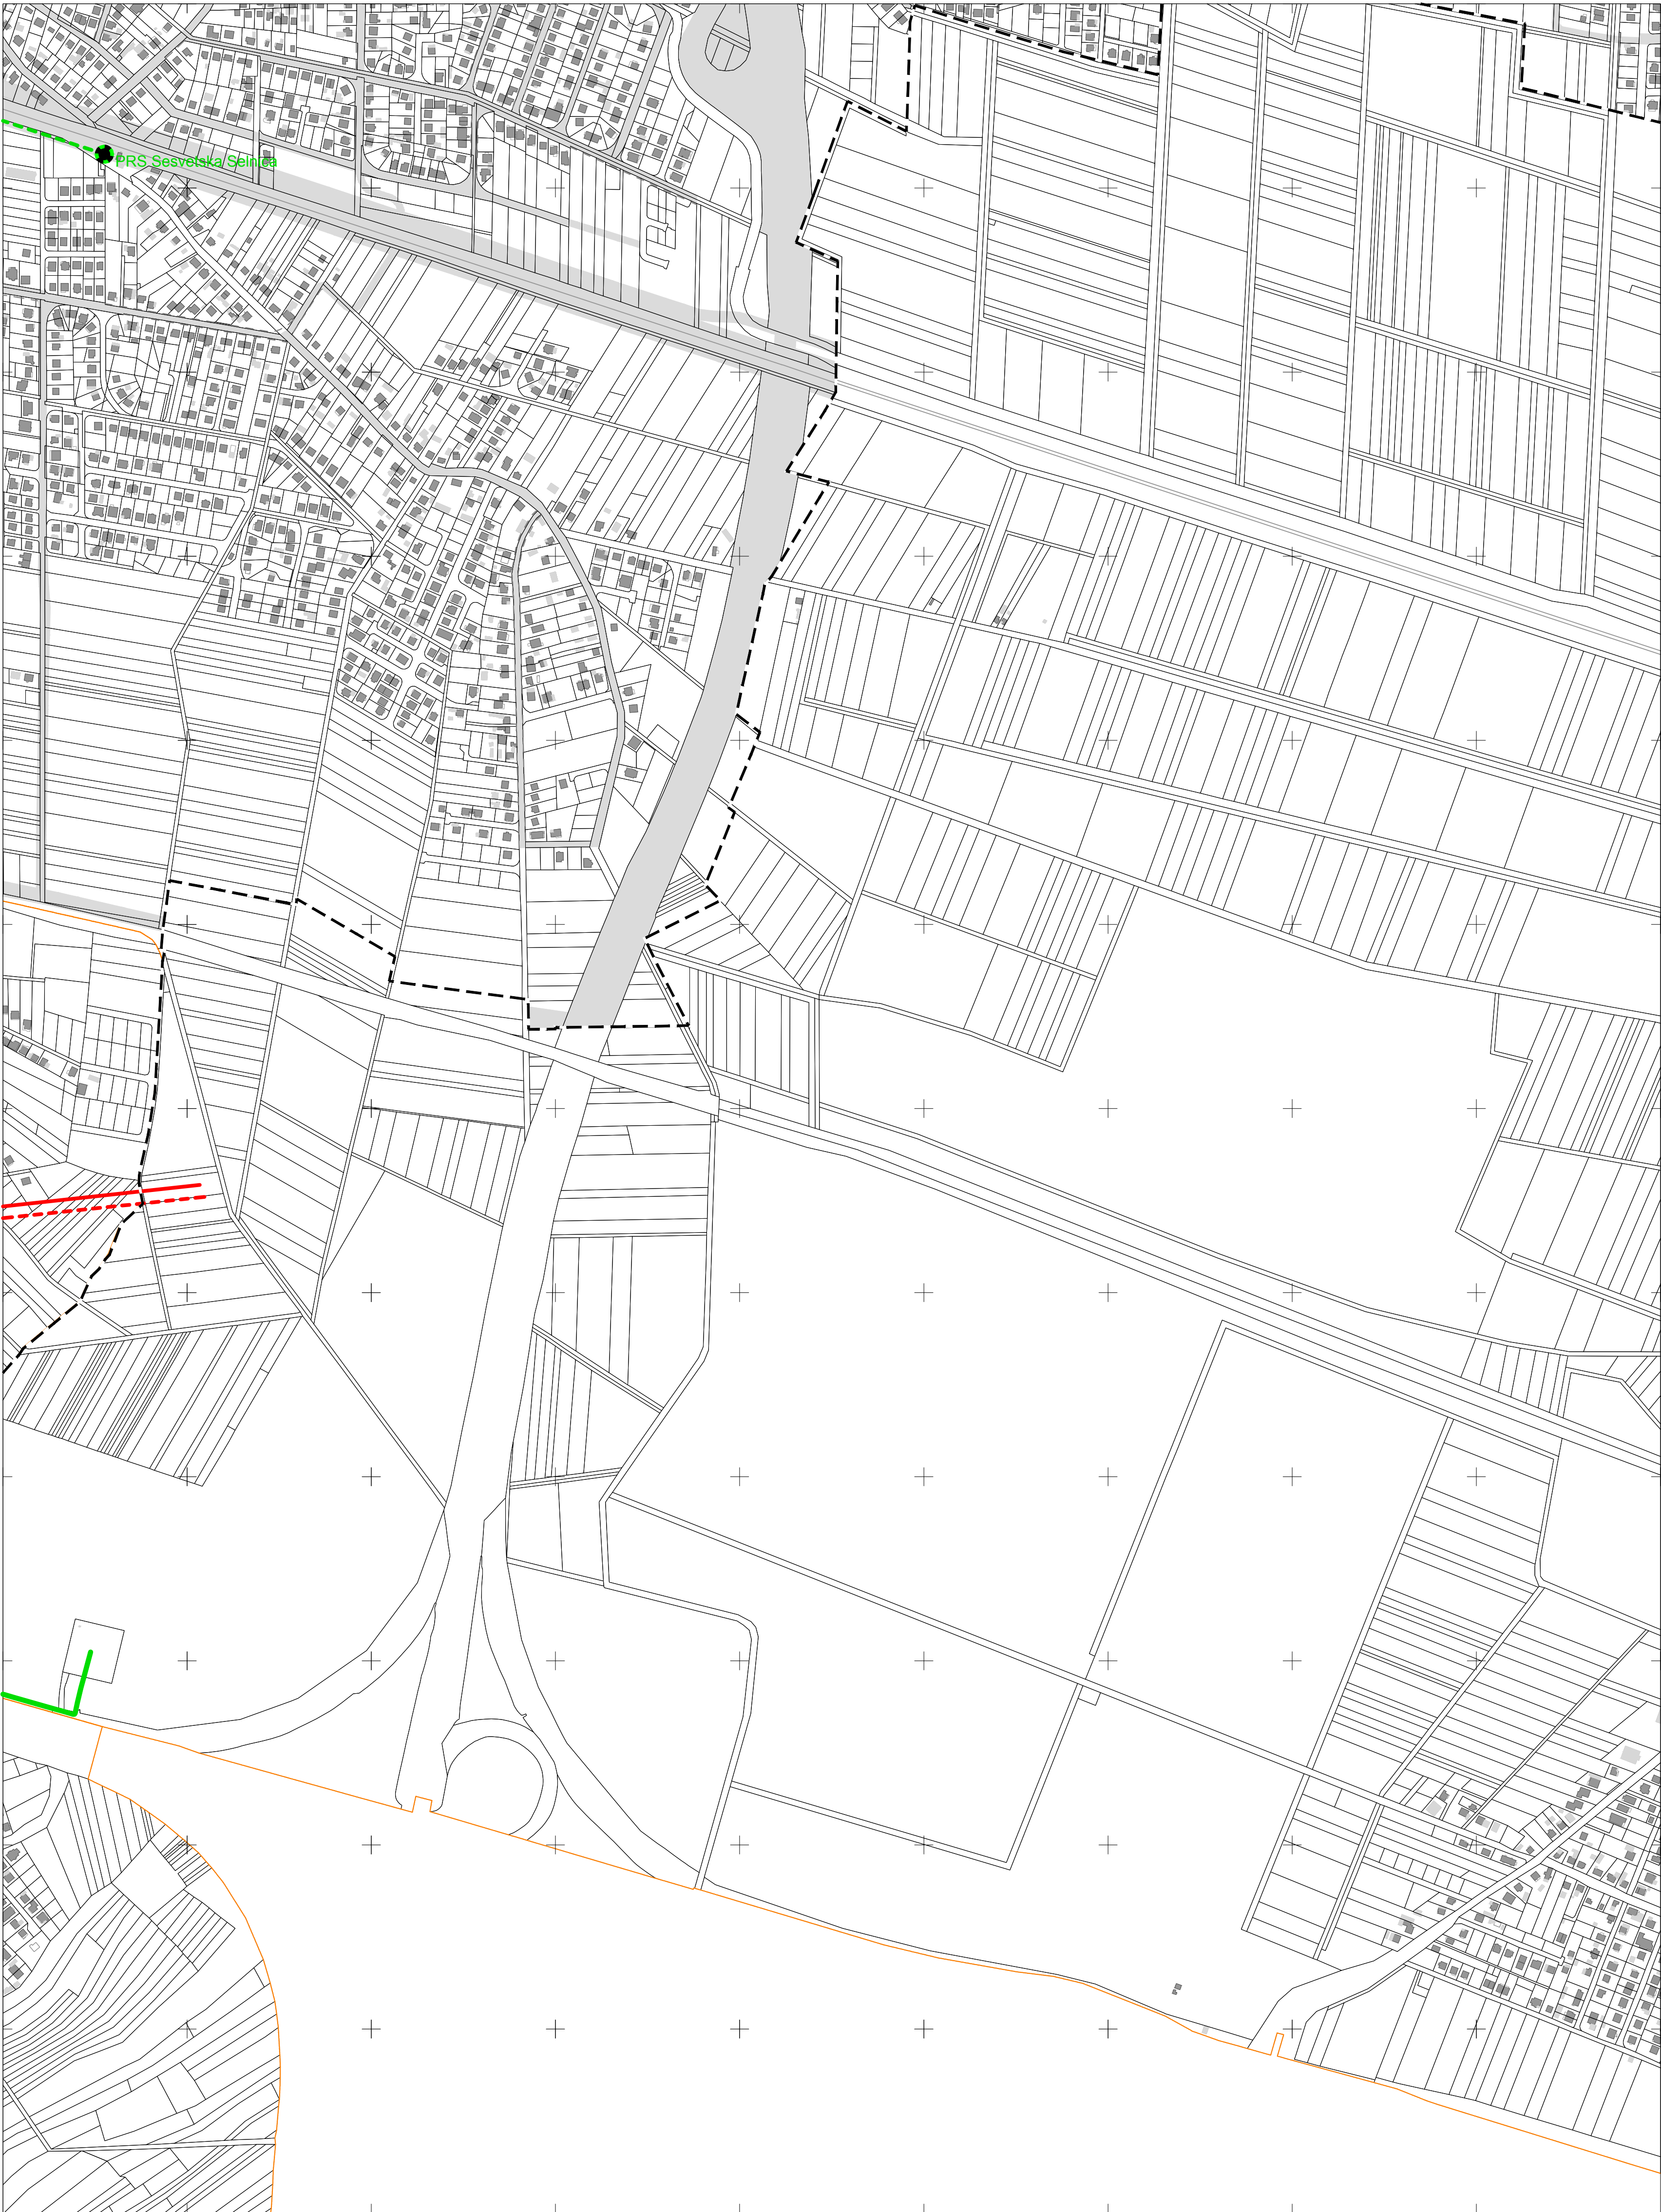

ZAGREB - 39


DUGO SELO - 31

ZAGREB - 50


Izradba: Gradski ured za katastar i geodetske poslove Grada Zagreba
prosinac 2013.

5 587 057


5 073 000

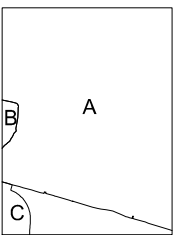

KATASTARSKE OPĆINE:
A - Sesvetski Kraljevec
B - Sesvete
C - Resnik

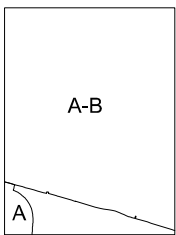

IZMJERA:
A - tahimetrija, ortogonal
B - fotogrametrija
C - komasacija
D - grafička

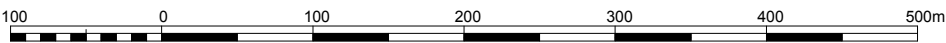

MJERILO 1:5000

ZAGREB - 40